


СХЕМА ГРАНИЦ ТЕРРИТОРИАЛЬНЫХ ЗОН, ГРАНИЦ ЗОН С ОСОБЫМИ УСЛОВИЯМИ ИСПОЛЬЗОВАНИЯ ТЕРРИТОРИИ М 1:5000

ТЕРРИТОРИАЛЬНЫЕ ЗОНЫ:

- Граница населенного пункта
- Ж-1 Зона "Жилая усадебной застройки"
- П-4 Зона "Зона "Коммунальная для хранения маломерного водного моторного транспорта"
- Л-1 Зона "Ландшафтная"
- СЗ-1 Зона "Санитарно-защитная производственных предприятий"
- ИТ-1 Зона "Автомобильного транспорта"
- ТВО Территория "Водные объекты"
- ВЗ Зона "Водоохранная"

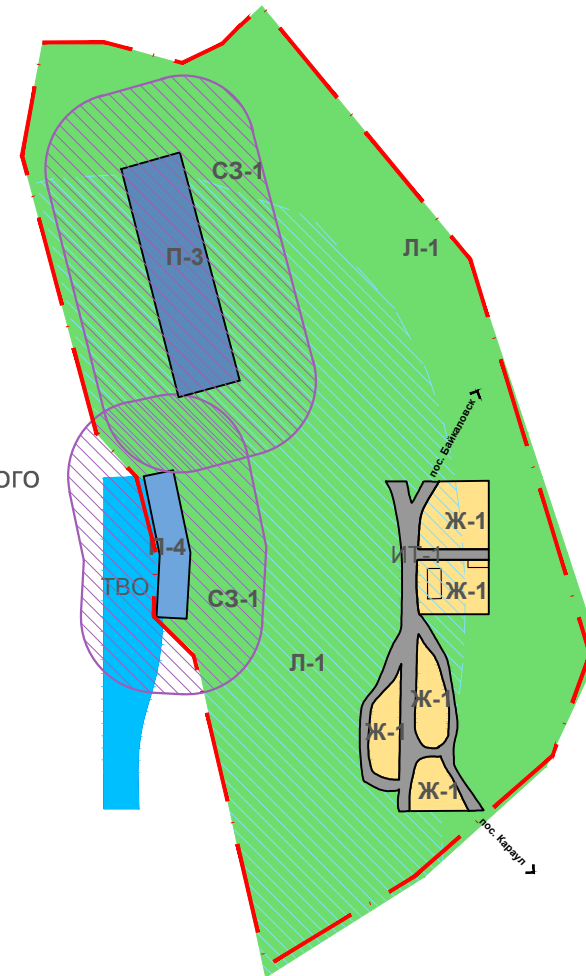

Взам. инв. №	
Подп. и дата	
Инв. № подл.	

						№121813 от 20.11.2012 г			
						Правила землепользования и застройки Муниципального Образования «Сельское поселение Караул» Таймырского Долгано-Ненецкого муниципального района Красноярского края			
Изм.	Кол.уч.	Лист	№ док.	Подп.	Дата	п. Мунгуй	Стадия	Лист	Листов
ГИП		Бедоева					ПЗЗ	4	8
Нач. отдела		Панькова							
Разработал		Воробьева							
Проверил		Панькова							
						Схема границ территориальных зон, границ зон с особыми условиями использования территории М 1:5000			ООО "НПЦ ИИР" г.Воронеж