


Схема границ территориальных зон, границ зон с особыми условиями использования территории п. Поликарповск М 1:5000

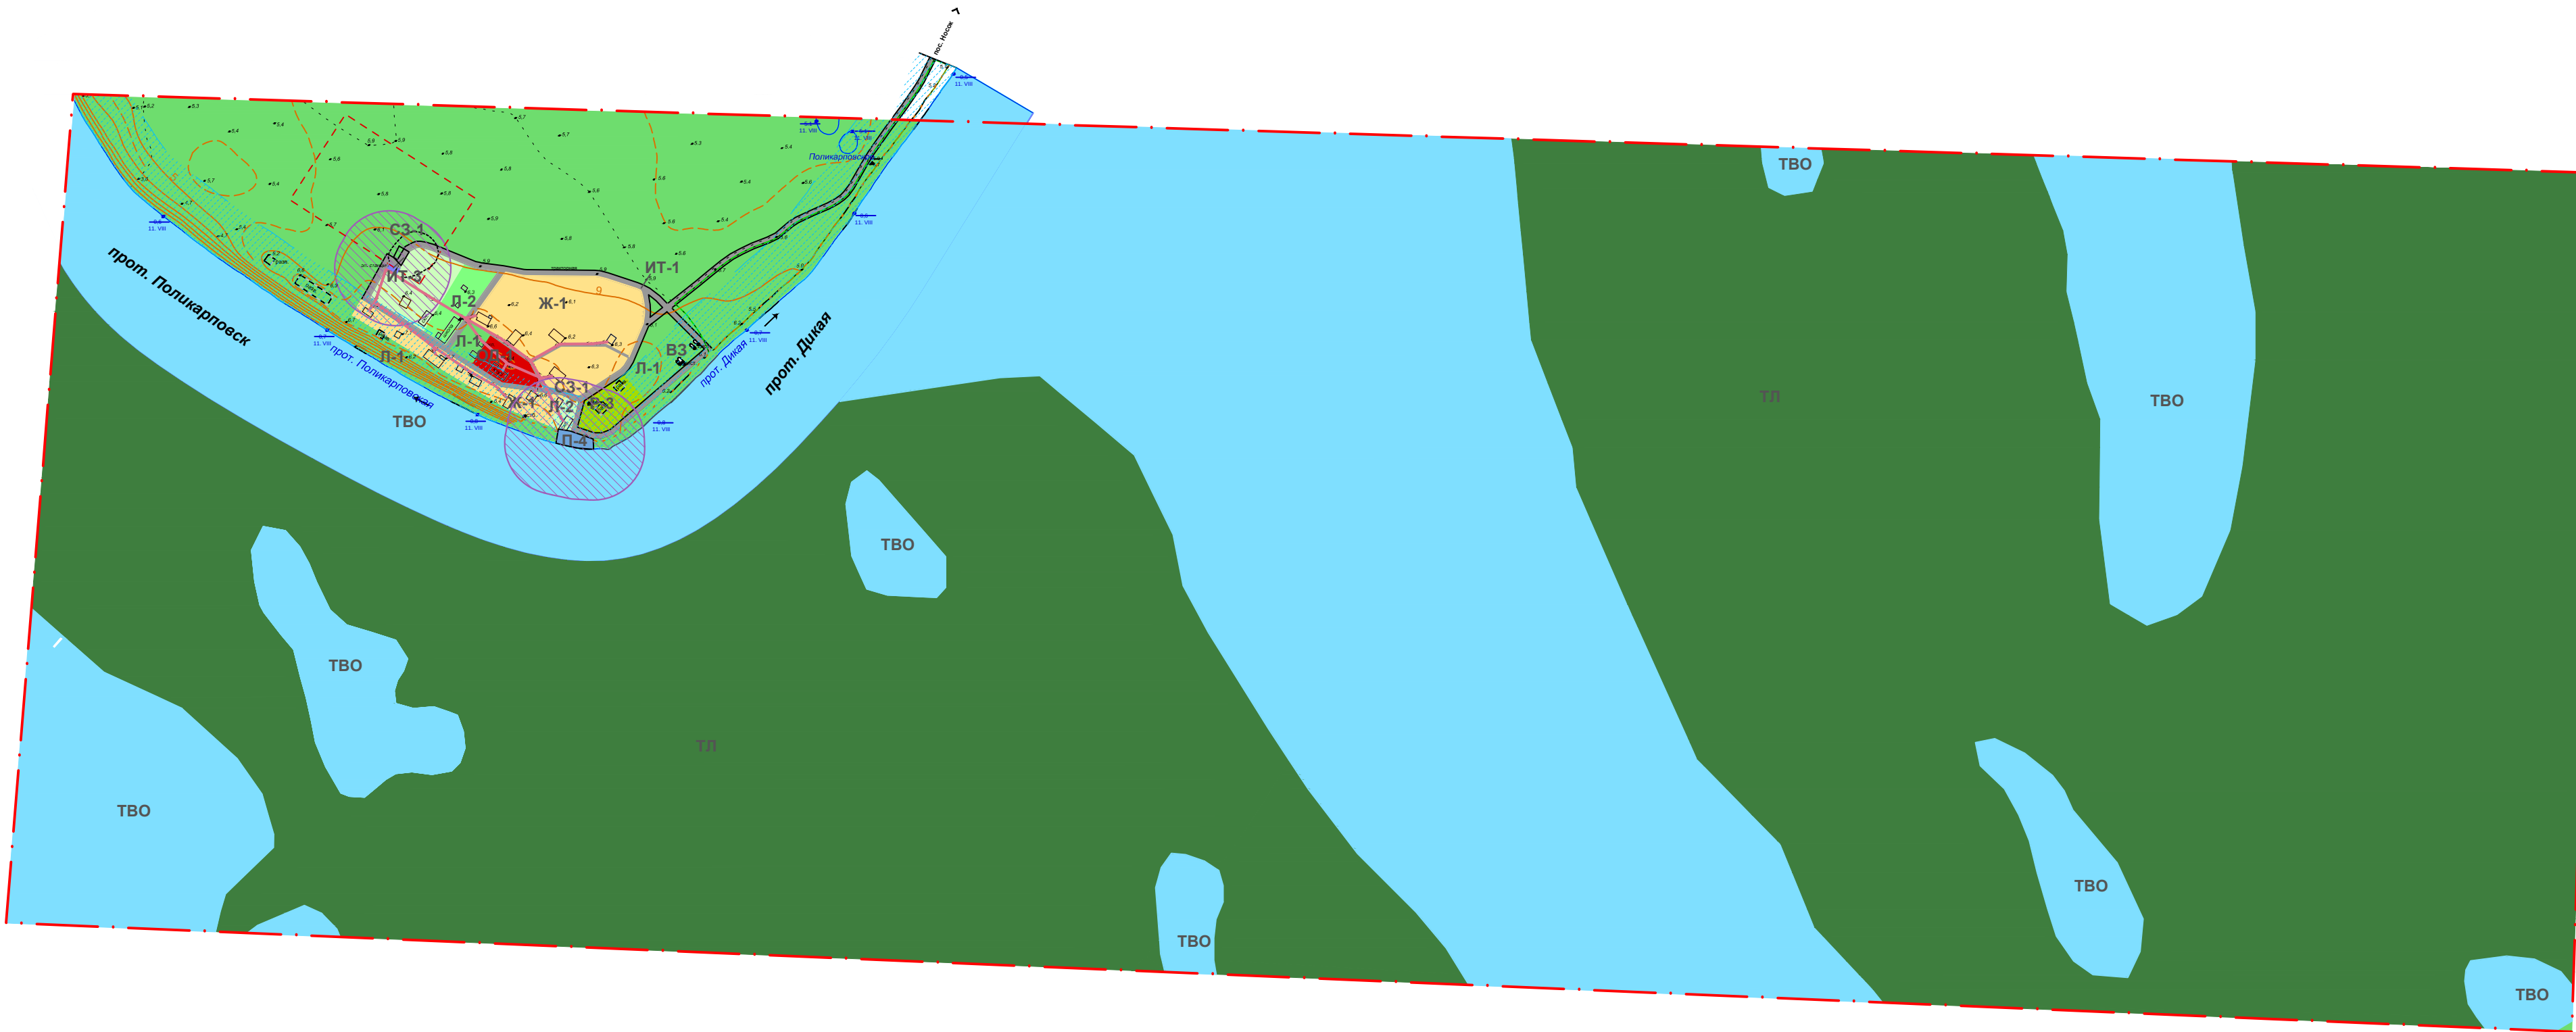

ТЕРРИТОРИАЛЬНЫЕ ЗОНЫ:

- Граница населенного пункта
- Ж-1 Зона "Жилая усадебной застройки"
- ОД-1 Зона "Административно-деловая"
- ОД-3 Зона "Учебных учреждений"
- П-3 Зона "Производственно-коммунальные предприятия IV-V класса вредности"
- П-4 Зона "Зона "Коммунальная для хранения маломерного водного моторного транспорта"
- Л-2 Зона "Ландшафтная защитная"
- Р-3 Зона "Рекреационные объекты"
- СЗ-1 Зона "Санитарно-защитная производственных предприятий"
- СЗ-2 Зона "Санитарно-защитная ЛЭП"
- ИТ-1 Зона "Автомобильного транспорта"
- ИТ-3 Зона "Инженерно-транспортная инфраструктура"
- ТВО Территория "Водные объекты"
- ВЗ Зона "Водоохранная"
- Л Территория "Лесная"

Взам. инв. №	
Подл. и дата	
Инд. № подл.	

							№121813 от 20.11.2012 г			
							Правила землепользования и застройки Муниципального Образования «Сельское поселение Караул» Таймырского Долгано-Ненецкого муниципального района Красноярского края			
Изм.	Кол.уч.	Лист	№ док.	Подп.	Дата		п. Поликарповск	Стадия	Лист	Листов
ГИП	Бедоева							ПЗЗ	8	8
Нач. отдела	Панькова						Схема границ территориальных зон, границ зон с особыми условиями использования территории М 1:5000	ООО "НПЦ ИИР" г.Воронеж		
Разработал	Воробьева									
Проверил	Панькова									