

ООО «СЕВЕРНАЯ ПАРАЛЛЕЛЬ»

ПРОЕКТ ПЛАНИРОВКИ ТЕРРИТОРИИ

Раздел 1

Основная часть проекта планировки территории. Проект планировки территории. Графическая часть

Мачты: ОРС-2 Пеляткинское ГКМ, ПРС-7 ГМ Мессояха, ПРС-6 «35 км»,
ПРС-5 п. Тухард

**«Реконструкция интегрированной цифровой сети связи
вдоль газопровода Пелятка-Норильск», расположенной на территории
Таймырского Долгано-Ненецкого района Красноярского края,
Тазовского района Ямало-Ненецкого Автономного Округа и городского
округа города Норильска Красноярского края.**

Заказчик: АО «Норильсктрансгаз»

Генеральный директор

(должность)

(подпись)

Анисимова А.Г.

(Ф.И.О.)

МП



« 14 » сентября 2018 г.

г. Норильск
2018 г.

ОГЛАВЛЕНИЕ

Раздел 1


Чертеж красных линий. Чертеж границ зон планируемого размещения линейных объектов	3
Каталог координат характерных точек красных линий	6

ПРОЕКТ ПЛАНИРОВКИ ТЕРРИТОРИИ ОБЪЕКТА:

"Реконструкция интегрированной цифровой сети связи вдоль газопровода Пелятка-Норильск",
расположенной на территории Таймырского Долгано-Ненецкого района Красноярского края,
Тазовского района Ямало- Ненецкого Автономного Округа и городского округа
города Норильска Красноярского края.

Проект планировки территории. Графическая часть

Чертеж красных линий. Чертеж границ зон планируемого размещения линейных объектов

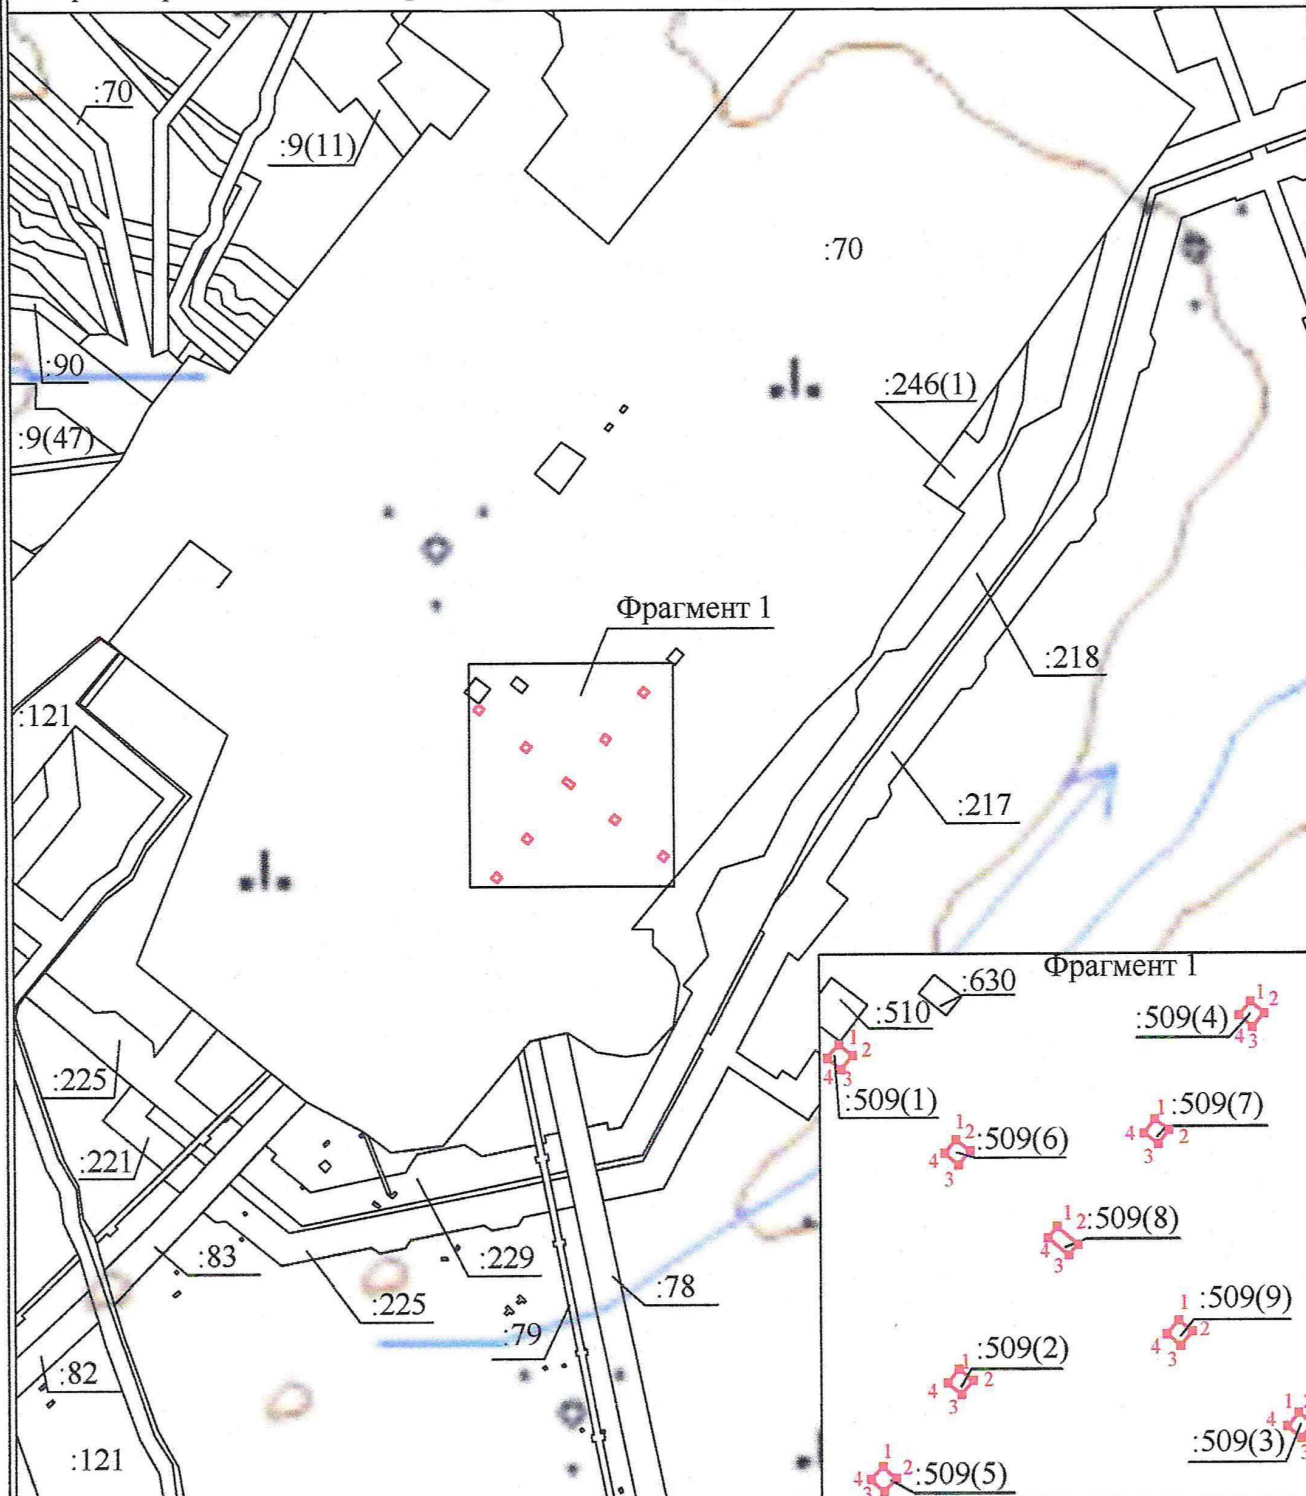

Разработал	Фамилия	Подпись	Дата	Мачта связи ОРС-2	Масштаб	Лист	Листов
Ген. директор	Анисимова А.Г.	<i>[Signature]</i>	14.09.18		1: 5 000 1: 2 000	1	7
Инженер землеустроитель	Гнатовская Н.С.	<i>[Signature]</i>	14.09.18	Красноярский край Пеляткинское ГКМ	ООО "СЕВЕРНАЯ ПАРАЛЛЕЛЬ"		

ПРОЕКТ ПЛАНИРОВКИ ТЕРРИТОРИИ ОБЪЕКТА:

"Реконструкция интегрированной цифровой сети связи вдоль газопровода Пелятка-Норильск",
расположенной на территории Таймырского Долгано-Ненецкого района Красноярского края,
Тазовского района Ямало- Ненецкого Автономного Округа и городского округа
города Норильска Красноярского края.

Проект планировки территории. Графическая часть

Чертеж красных линий. Чертеж границ зон планируемого размещения линейных объектов



Разработал	Фамилия	Подпись	Дата	Мачта связи ПРС-5 Красноярский край п.Тухард	Масштаб	Лист	Листов
Ген. директор	Анисимова А.Г.		14.09.18		1: 10 000	2	7
Инженер землеустроитель	Гнатовская Н.С.		14.09.18		ООО "СЕВЕРНАЯ ПАРАЛЛЕЛЬ"		


ПРОЕКТ ПЛАНИРОВКИ ТЕРРИТОРИИ ОБЪЕКТА:

"Реконструкция интегрированной цифровой сети связи вдоль газопровода Пелятка-Норильск",
расположенной на территории Таймырского Долгано-Ненецкого района Красноярского края,
Тазовского района Ямало- Ненецкого Автономного Округа и городского округа
города Норильска Красноярского края.

Проект планировки территории. Графическая часть

Чертеж красных линий. Чертеж границ зон планируемого размещения линейных объектов

Фрагмент 1

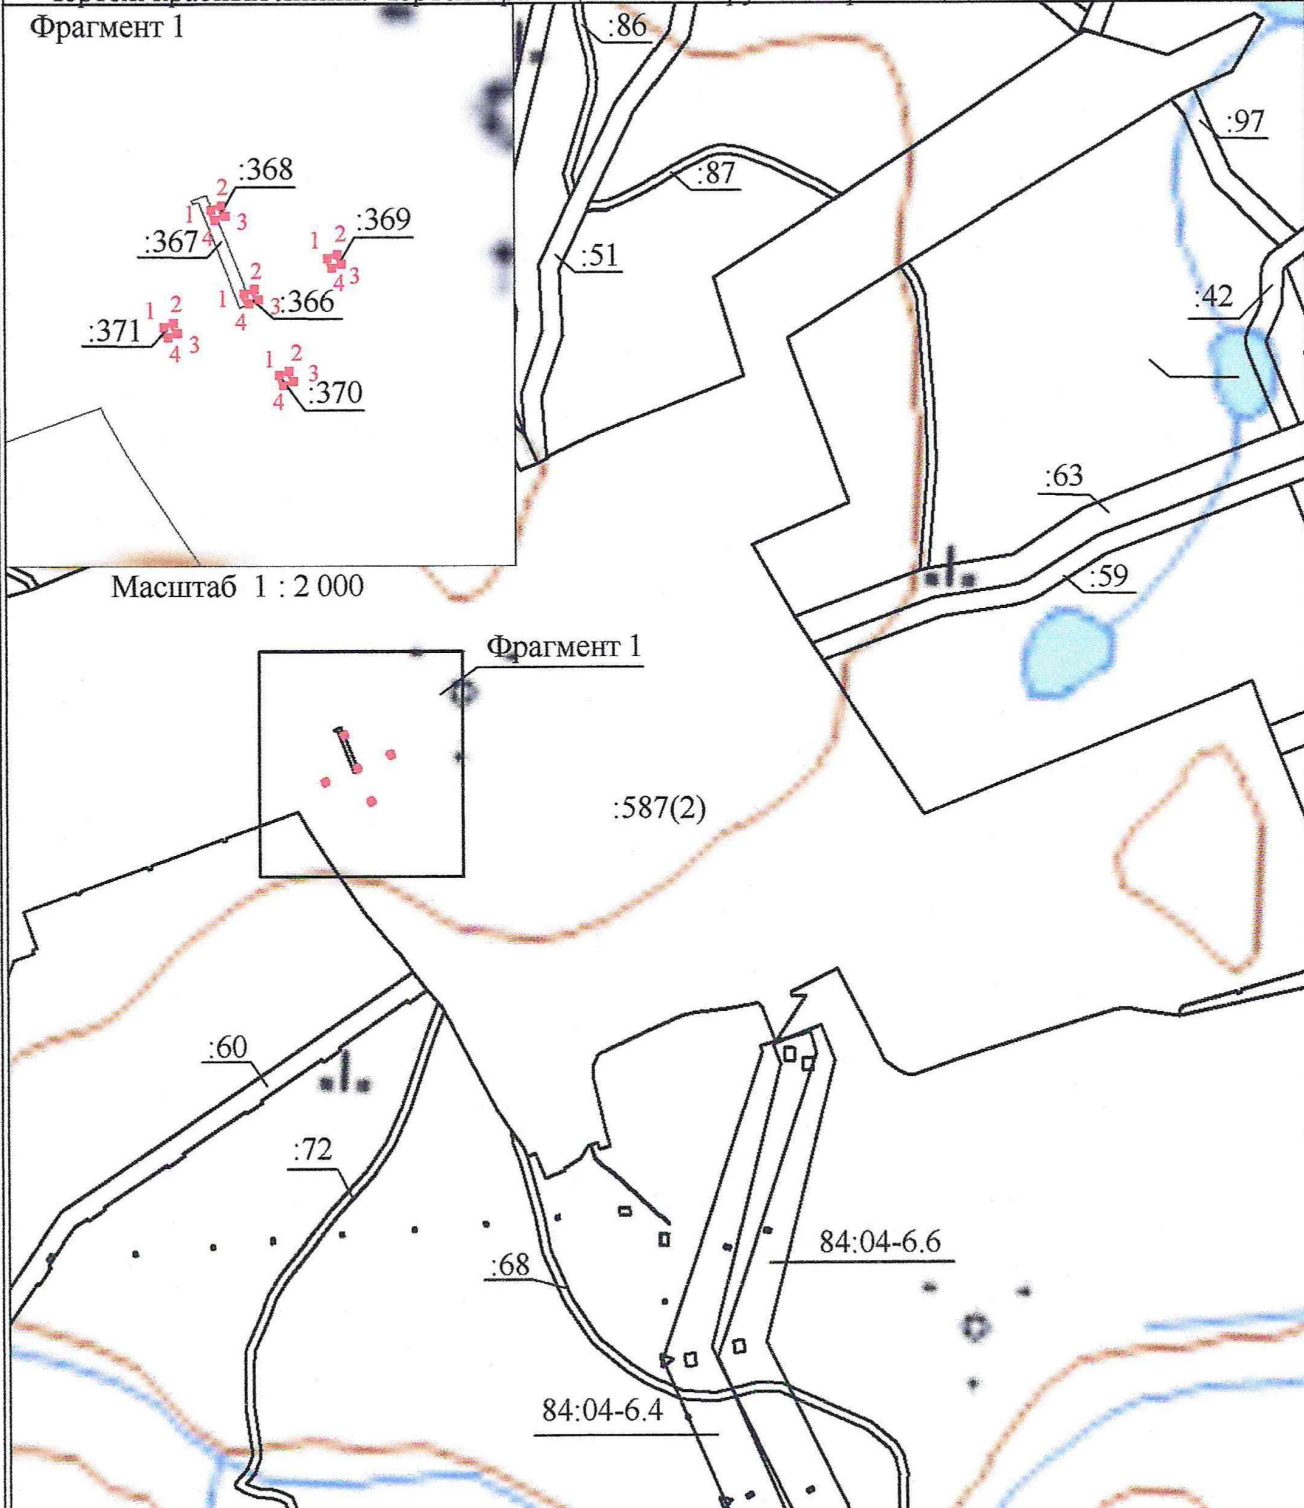

Разработал	Фамилия	Подпись	Дата	Мачта связи ПРС-7	Масштаб	Лист	Листов
Ген. директор	Анисимова А.Г.	<i>[Signature]</i>	14.09.18		1: 5 000	3	7
Инженер землеустроитель	Гнятовская Н.С.	<i>[Signature]</i>	14.09.18	Красноярский край Мессояхское ГМ	ООО "СЕВЕРНАЯ ПАРАЛЛЕЛЬ"		


ПРОЕКТ ПЛАНИРОВКИ ТЕРРИТОРИИ ОБЪЕКТА:

"Реконструкция интегрированной цифровой сети связи вдоль газопровода Пелятка-Норильск",
расположенной на территории Таймырского Долгано-Ненецкого района Красноярского края,
Тазовского района Ямало- Ненецкого Автономного Округа и городского округа
города Норильска Красноярского края.


Проект планировки территории. Графическая часть

Чертеж красных линий. Чертеж границ зон планируемого размещения линейных объектов

Фрагмент 1

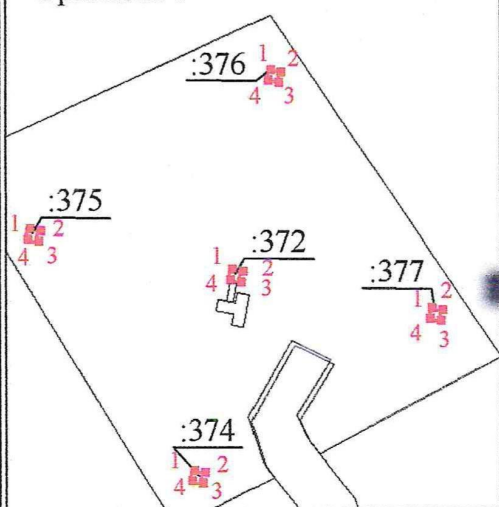

Масштаб 1 : 2 000

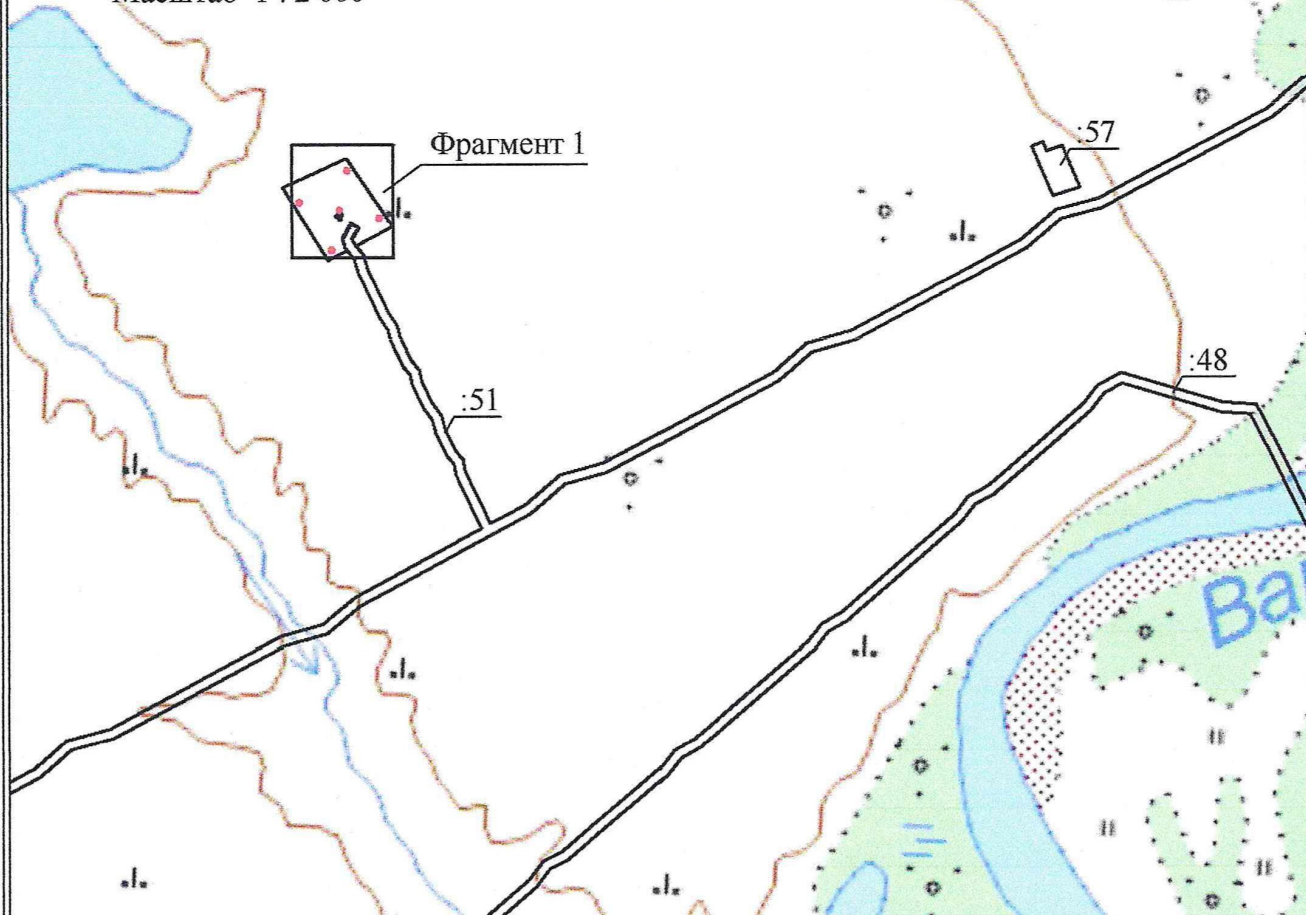

Разработал	Фамилия	Подпись	Дата	Мачта связи ПРС-6	Масштаб	Лист	Листов
Ген. директор	Анисимова А.Г.	<i>[Signature]</i>	14.09.18		1: 10 000	4	7
Инженер землеустроитель	Гнатовская Н.С.	<i>[Signature]</i>	14.09.18	Красноярский край «35 км» ГМ	ООО "СЕВЕРНАЯ ПАРАЛЛЕЛЬ"		


ПРОЕКТ ПЛАНИРОВКИ ТЕРРИТОРИИ ОБЪЕКТА:

"Реконструкция интегрированной цифровой сети связи вдоль газопровода Пелятка-Норильск",
расположенной на территории Таймырского Долгано-Ненецкого района Красноярского края,
Тазовского района Ямало- Ненецкого Автономного Округа и городского округа
города Норильска Красноярского края.


Проект планировки территории. Графическая часть

Чертеж красных линий. Чертеж границ зон планируемого размещения линейных объектов


Условные обозначения

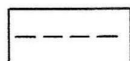


- зимняя дорога

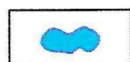

- водоем

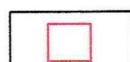


- граница существующих земельных участков

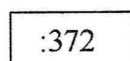


- надписи кадастрового номера земельного участка




- горизонталь

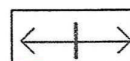

- линии электро-передач

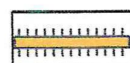

- автомобильные дороги

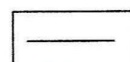

- граница земельного участка, установленная в соответствии федеральным законодательством, включенная в ЕГРН и не изменяемая

1, 2, 3, n

- номера характерных точек существующих земельных участков



- характерная точка границы существующих земельных участков

Разработал	Фамилия	Подпись	Дата	Мачта связи ОРС-2 Мачта связи ПРС-7 Мачта связи ПРС-6 Мачта связи ПРС-5 Красноярский край Пеляткинское ГМ, Мессояхское ГМ, 35км ГМ, п. Тухард	Масштаб	Лист	Листов
Ген. директор	Анисимова А.Г.		14.09.18			5	7
Инженер землеустроитель	Гнатовская Н.С.		14.09.18				

ООО "СЕВЕРНАЯ
ПАРАЛЛЕЛЬ"

ПРОЕКТ ПЛАНИРОВКИ ТЕРРИТОРИИ ОБЪЕКТА:

**"Реконструкция интегрированной цифровой сети связи вдоль газопровода Пелятка-Норильск",
расположенной на территории Таймырского Долгано-Ненецкого района Красноярского края,
Тазовского района Ямало- Ненецкого Автономного Округа и городского округа
города Норильска Красноярского края.**

Проект планировки территории. Графическая часть

Чертеж красных линий. Чертеж границ зон планируемого размещения линейных объектов

Каталог координат характерных точек красных линий

№ п/п	X	Y	№ п/п	X	Y	№ п/п	X	Y
84:04:0020102:509(1)			4	291838.74	97860.87	84:04:0020201:372		
1	291960.18	97852.51	1	291842.44	97864.23	1	1136472.41	58424.75
2	291956.99	97856.36	84:04:0020102:509(2)			2	1136475.36	58425.33
3	291953.14	97853.16	1	291869.57	97885.63	3	1136474.78	58428.27
4	291956.33	97849.32	2	291866.38	97889.48	4	1136471.84	58427.70
1	291960.18	97852.51	3	291862.53	97886.29	5	1136471.92	58427.24
84:04:0020102:509(6)			4	291865.72	97882.44	6	1136472.27	58425.44
1	291933.48	97885.06	1	291869.57	97885.63	1	1136472.41	58424.75
2	291930.29	97888.91	84:04:0020102:509(8)			84:04:0020201:369		
3	291926.44	97885.72	1	291909.05	97913.19	1	1129765.98	26867.73
4	291929.63	97881.87	2	291904.14	97919.04	2	1129767.14	26870.50
1	291933.48	97885.06	3	291901.11	97916.42	3	1129764.37	26871.66
84:04:0020102:509(4)			4	291905.95	97910.76	4	1129763.22	26868.89
1	291971.68	97967.38	1	291909.05	97913.19	1	1129765.98	26867.73
2	291968.48	97971.23	84:04:0020201:376			84:04:0020201:370		
3	291964.63	97968.04	1	1136527.56	58435.40	1	1129733.64	26854.10
4	291967.83	97964.19	2	1136530.50	58435.98	2	1129734.80	26856.87
1	291971.68	97967.38	3	1136529.93	58438.92	3	1129732.03	26858.02
84:04:0020102:509(7)			4	1136526.98	58438.35	4	1129730.87	26855.26
1	291938.98	97940.61	1	1136527.56	58435.40	1	1129733.64	26854.10
2	291935.97	97944.60	84:04:0020201:377			84:04:0020201:371		
3	291931.98	97941.60	1	1136461.62	58480.26	1	1129747.05	26822.08
4	291934.98	97937.60	2	1136464.56	58480.84	2	1129748.21	26824.84
1	291938.98	97940.61	3	1136463.99	58483.78	3	1129745.44	26826.00
84:04:0020102:509(3)			4	1136461.04	58483.21	4	1129744.28	26823.23
1	291856.98	97980.30	1	1136461.62	58480.26	1	1129747.05	26822.08
2	291853.79	97984.15	84:04:0020201:374			84:04:0020201:368		
3	291849.94	97980.96	1	1136416.44	58414.02	1	1129780.63	26838.15
4	291853.13	97977.11	2	1136419.38	58414.60	2	1129777.86	26839.31
1	291856.98	97980.30	3	1136418.81	58417.55	3	1129776.71	26836.54
84:04:0020102:509(9)			4	1136415.86	58416.97	4	1129779.47	26835.38
1	291882.83	97946.91	1	1136416.44	58414.02	1	1129780.63	26838.15
2	291879.64	97950.75	84:04:0020201:375			84:04:0020201:366		
3	291875.79	97947.56	1	1136483.47	58368.36	1	1129757.52	26847.37
4	291878.98	97943.71	2	1136486.41	58368.93	2	1129754.75	26848.53
1	291882.83	97946.91	3	1136485.84	58371.88	3	1129753.59	26845.76
84:04:0020102:509(5)			4	1136482.89	58371.30	4	1129756.31	26844.51
1	291842.44	97864.23	1	1136483.47	58368.36	1	1129757.52	26847.37
2	291839.08	97867.93						
3	291835.38	97864.57						

Разработал	Фамилия	Подпись	Дата	Мачта связи ОРС-2 Мачта связи ПРС-7 Мачта связи ПРС-6 Мачта связи ПРС-5 Красноярский край Пеляткинское ГКМ, Мессояхское ГМ, 35км ГМ. п. Тухард	Масштаб	Лист	Листов
Ген. директор	Анисимова А.Г.		14.09.18			6	7
Инженер землеустроитель	Гнатовская Н.С.		14.09.18				

**ООО "СЕВЕРНАЯ
ПАРАЛЛЕЛЬ"**

ПРОЕКТ ПЛАНИРОВКИ ТЕРРИТОРИИ ОБЪЕКТА:

"Реконструкция интегрированной цифровой сети связи вдоль газопровода Пелятка-Норильск",
расположенной на территории Таймырского Долгано-Ненецкого района Красноярского края,
Тазовского района Ямало- Ненецкого Автономного Округа и городского округа
города Норильска Красноярского края.

Проект планировки территории. Графическая часть

Чертеж красных линий. Чертеж границ зон планируемого размещения линейных объектов

Каталог координат характерных точек красных линий

№ п/п	X	Y
84:04:0020203:53		
1	1148588.85	99423.38
2	1148591.62	99422.24
3	1148592.76	99425.02
4	1148589.98	99426.15
1	1148588.85	99423.38
84:04:0020203:52		
1	1148549.69	99514.08
2	1148552.46	99512.93
3	1148553.60	99515.71
4	1148550.82	99516.85
1	1148549.69	99514.08
84:04:0020203:51		
1	1148458.88	99475.86
2	1148461.65	99474.72
3	1148462.79	99477.50
4	1148460.01	99478.63
1	1148458.88	99475.86
84:04:0020203:57		
1	1148495.93	99385.55
2	1148498.70	99384.41
3	1148499.84	99387.19
4	1148497.06	99388.32
1	1148495.93	99385.55
84:04:0020203:49		
1	1148523.79	99449.84
2	1148526.57	99448.70
3	1148527.70	99451.48
4	1148524.93	99452.61
1	1148523.79	99449.84

Разработал	Фамилия	Подпись	Дата	Мачта связи ОПС-2 Мачта связи ПРС-7 Мачта связи ПРС-6 Мачта связи ПРС-5 Красноярский край	Масштаб	Лист	Листов
Ген. директор	Анисимова А.Г.		14.04.18	Пеляткинское ГКМ, Мессояхское ГКМ, 35км ГКМ. п. Тухард		7	7
Инженер землеустроитель	Гнатовская Н.С.		14.04.18		ООО "СЕВЕРНАЯ ПАРАЛЛЕЛЬ"		