

КАДАСТРОВЫЙ ИНЖЕНЕР

АНИСИМОВ ДМИТРИЙ МИХАЙЛОВИЧ

СВЕДЕНИЯ О СРО:

А СРО «КАДАСТРОВЫЕ ИНЖЕНЕРЫ» №7750 от 30.06.2016

(УЧЕТНЫЙ НОМЕР В РЕЕСТРЕ МИНЮСТА РОССИИ 77714062304 от 10.02.2016, РЕГИСТРАЦИОННЫЙ НОМЕР В ГОСУДАРСТВЕННОМ РЕЕСТРЕ САМОРЕГУЛИРУЕМЫХ ОРГАНИЗАЦИЙ № 002 от 08.07.2016)

ПРОЕКТ ПЛАНИРОВКИ ТЕРРИТОРИИ

Раздел 1

Основная часть проекта планировки территории. Проект планировки территории. Графическая часть

ПОДЪЕЗД К ГАЗОВОЙ СКВАЖИНЕ №838

Заказчик: **АО «Таймыргаз»**

ПО ПРОЕКТУ

«Обустройство Пеляткинского ГКМ. Система сбора газа. Корректировка. Кустовая площадка скважин № 1», проектная документация, Красноярский филиал АО «ГСПИ» 2016 г.

Кадастровый
инженер

(должность)



(подпись)

Анисимов Д.М.

(Ф.И.О.)

«28» 12 2018 г.

г. Норильск
2018 г.

ОГЛАВЛЕНИЕ

Раздел 1


Чертеж красных линий. Чертеж границ зон планируемого размещения линейных объектов	3
Каталог координат характерных точек красных линий	8

ПРОЕКТ ПЛАНИРОВКИ ТЕРРИТОРИИ ОБЪЕКТА:

"Подъезд к газовой скважине № 838"

Проект планировки территории. Графическая часть

Чертеж красных линий. Чертеж границ зон планируемого размещения линейных объектов

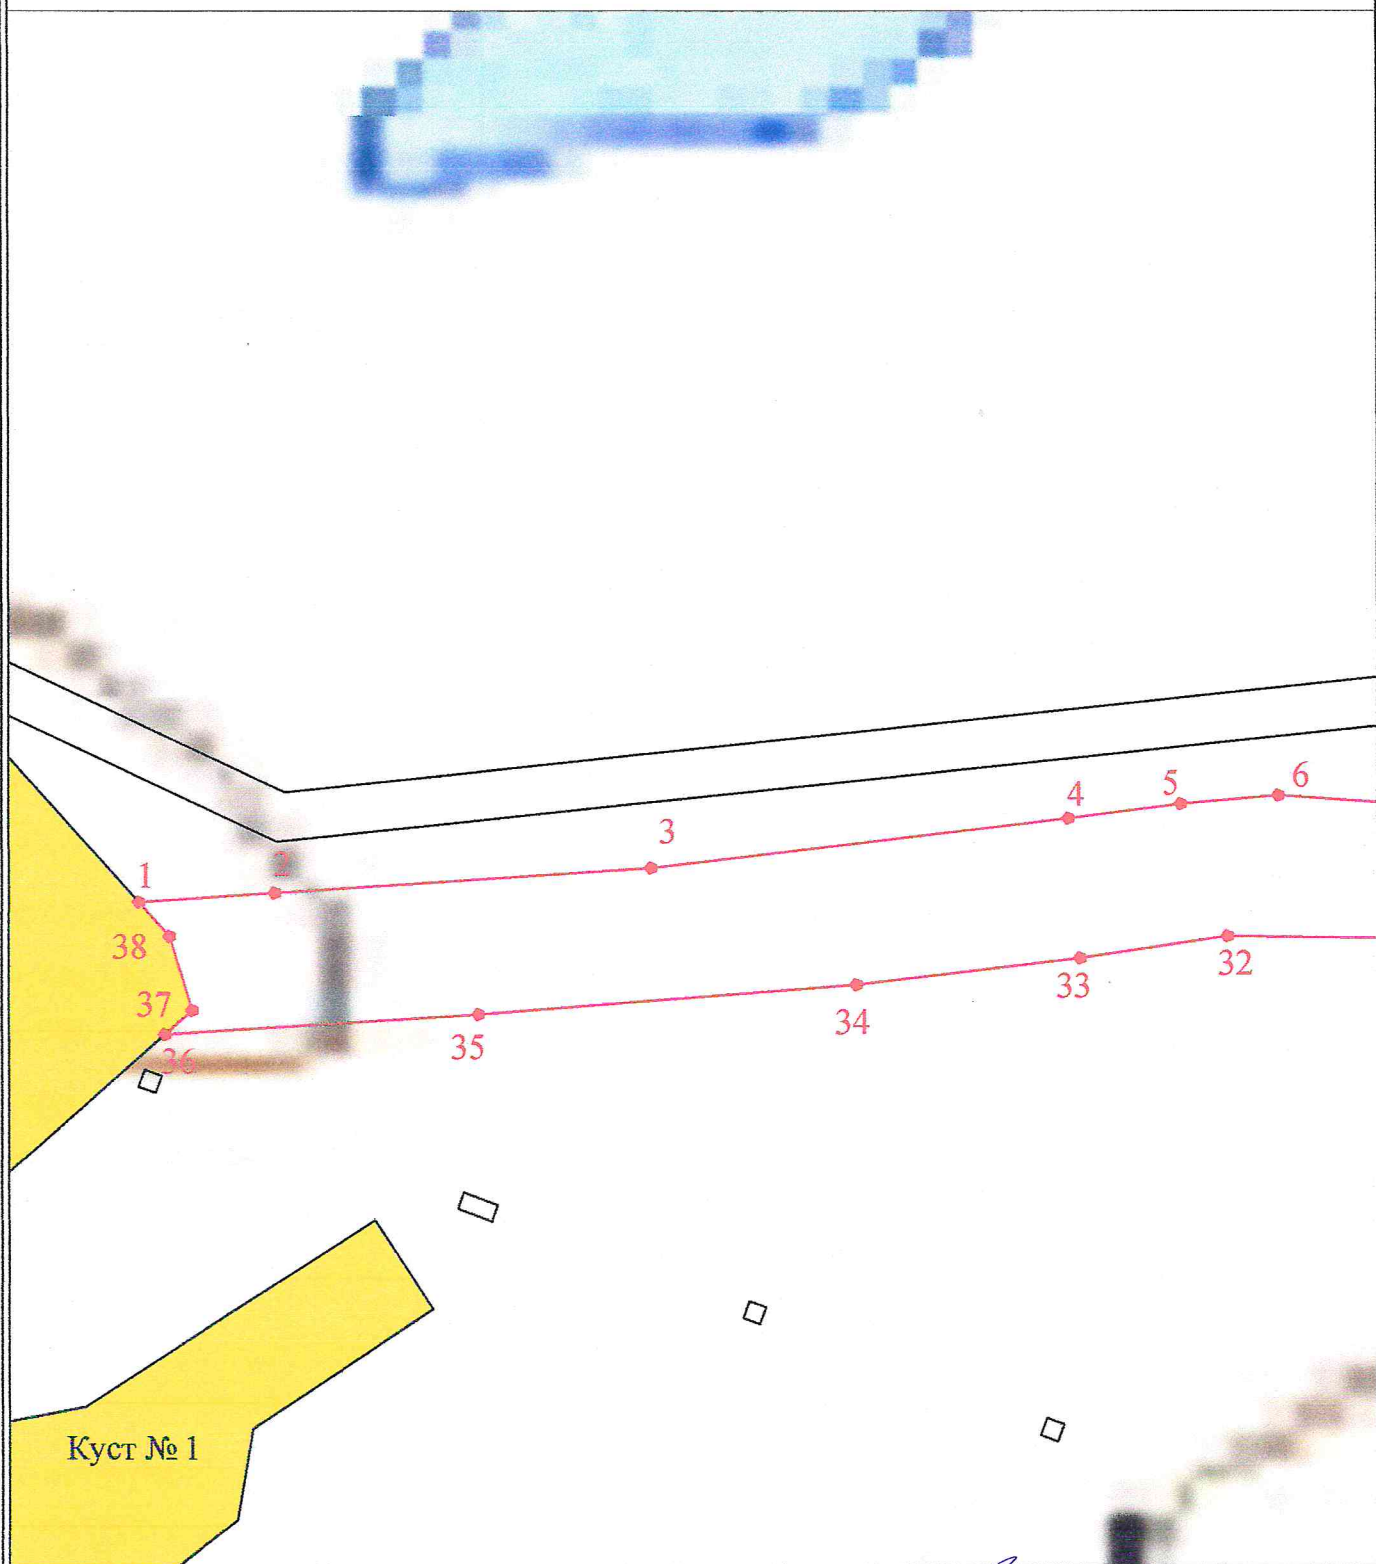

Масштаб 1 : 1 250

Условные обозначения см. Лист 6



Кадастровый инженер

Д.М. Анисимов


"28" 12 2018

ПРОЕКТ ПЛАНИРОВКИ ТЕРРИТОРИИ ОБЪЕКТА:

"Подъезд к газовой скважине № 838"

Проект планировки территории. Графическая часть

Чертеж красных линий. Чертеж границ зон планируемого размещения линейных объектов

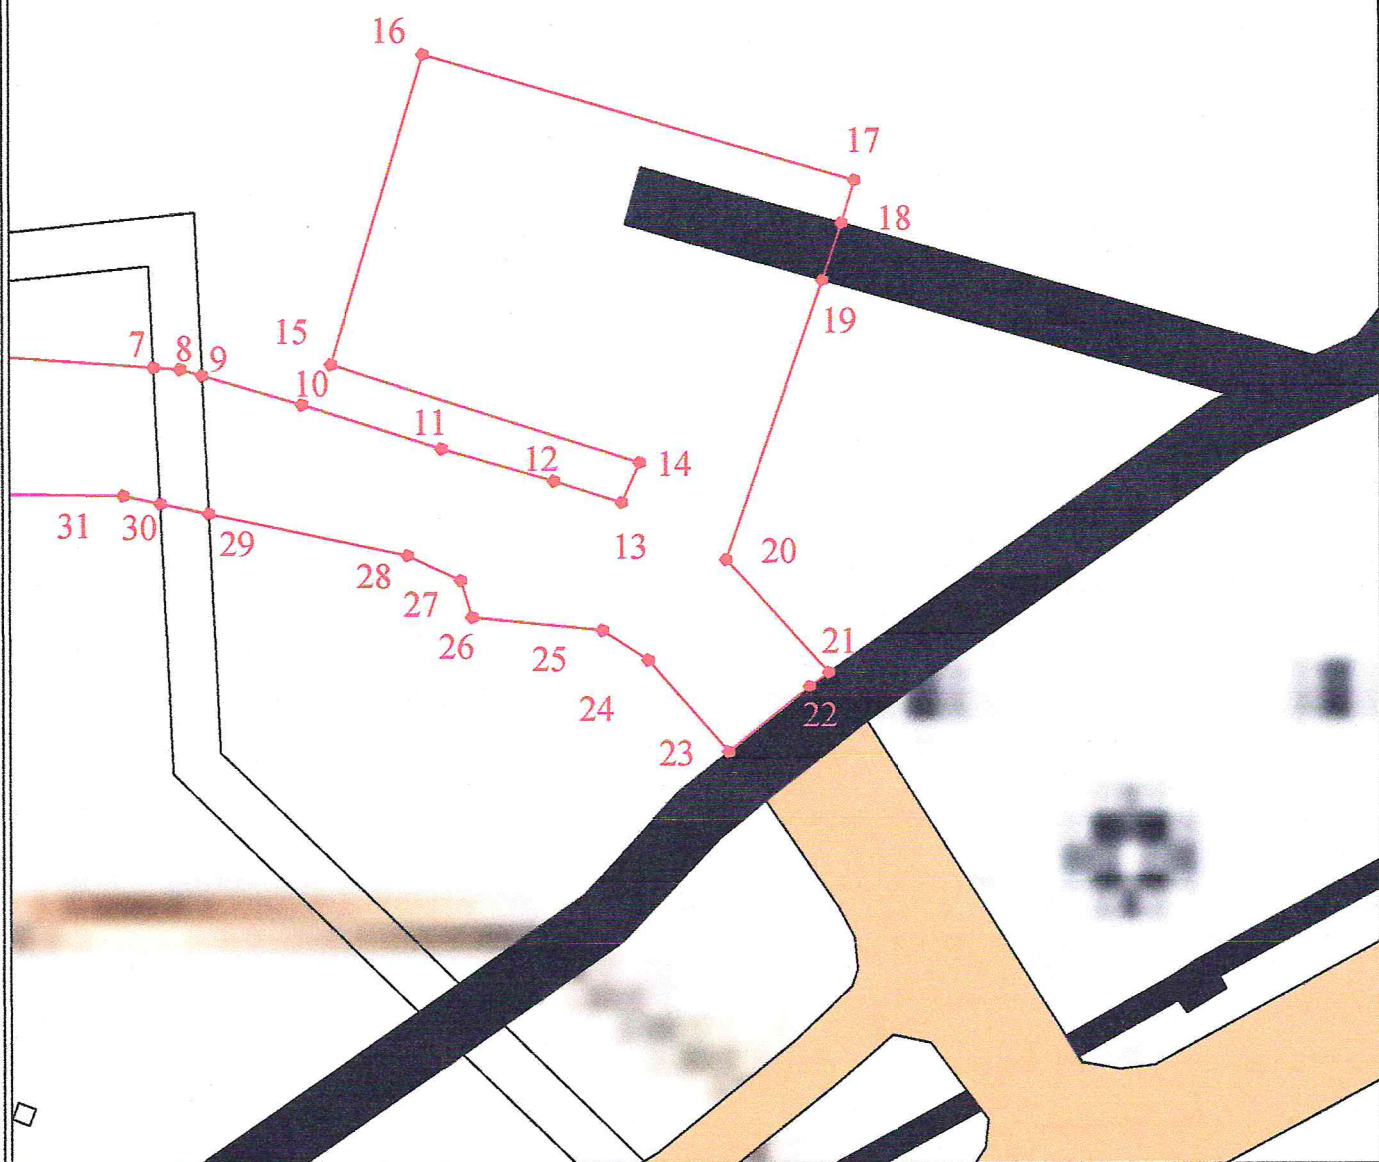

Масштаб 1 : 1 250

Условные обозначения см. Лист 6



Кадастровый инженер

Д.М. Анисимов

"28" 12 2018

Лист 5


ПРОЕКТ ПЛАНИРОВКИ ТЕРРИТОРИИ ОБЪЕКТА:

"Подъезд к газовой скважине № 838"


Проект планировки территории. Графическая часть

Чертеж красных линий. Чертеж границ зон планируемого размещения линейных объектов


Условные обозначения

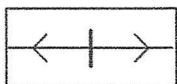


- линии электро-передач

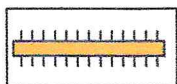

- автомобильные дороги

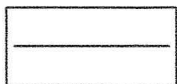


- зимняя дорога

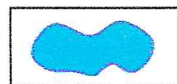


- водоем




- граница зоны размещения линейного объекта

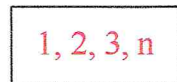

- номера характерных точек красных линий

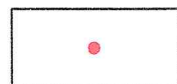

- характерная точка границы красных линий

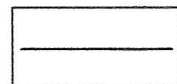

- граница земельного участка, установленная в соответствии федеральным законодательством, включенная в ЕГРН и не изменяемая



Кадастровый инженер

Д.М. Анисимов

"28" 12 2018

ПРОЕКТ ПЛАНИРОВКИ ТЕРРИТОРИИ ОБЪЕКТА:

"Подъезд к газовой скважине № 838"

Проект планировки территории. Графическая часть

Чертеж красных линий. Чертеж границ зон планируемого размещения линейных объектов

Каталог координат характерных точек красных линий

№ п/п	X	Y	№ п/п	X	Y
1	291063.44	95731.17	31	291057.13	95955.07
2	291064.92	95753.58	32	291057.70	95911.36
3	291069.02	95815.92	33	291054.09	95886.90
4	291077.24	95884.99	34	291049.64	95849.80
5	291079.67	95903.60	35	291044.84	95787.21
6	291081.05	95919.71	36	291041.55	95735.43
7	291078.22	95960.11	37	291045.49	95739.87
8	291077.91	95964.56	38	291057.79	95736.24
9	291076.86	95968.19	1	291063.44	95731.17
10	291072.08	95984.59			
11	291064.82	96007.71			
12	291059.44	96026.30			
13	291055.82	96037.43			
14	291062.40	96040.47			
15	291078.62	95989.42			
16	291130.19	96004.73			
17	291109.18	96075.98			
18	291101.91	96073.92			
19	291092.52	96070.72			
20	291046.40	96054.63			
21	291027.56	96071.64			
22	291025.30	96068.42			
23	291014.52	96055.02			
24	291029.72	96041.77			
25	291034.61	96034.24			
26	291036.80	96012.62			
27	291042.91	96010.75			
28	291047.17	96002.01			
29	291054.13	95969.23			
30	291055.83	95961.15			



Кадастровый инженер

Д.М. Анисимов

" 28 " 12 2018