

КАДАСТРОВЫЙ ИНЖЕНЕР

АНИСИМОВ ДМИТРИЙ МИХАЙЛОВИЧ

СВЕДЕНИЯ О СРО:

А СРО «КАДАСТРОВЫЕ ИНЖЕНЕРЫ» №7750 от 30.06.2016

(УЧЕТНЫЙ НОМЕР В РЕЕСТРЕ МИНЮСТА РОССИИ 77714062304 от 10.02.2016, РЕГИСТРАЦИОННЫЙ НОМЕР В ГОСУДАРСТВЕННОМ РЕЕСТРЕ САМОРЕГУЛИРУЕМЫХ ОРГАНИЗАЦИЙ № 002 от 08.07.2016)

ПРОЕКТ ПЛАНИРОВКИ ТЕРРИТОРИИ

Раздел 3

Материалы по обоснованию проекта планировки территории. Графическая часть

ПОДЪЕЗД К ГАЗОВОЙ СКВАЖИНЕ № 838

Заказчик: **АО «Таймыргаз»**

ПО ПРОЕКТУ

«Обустройство Пеляткинского ГКМ. Система сбора газа. Корректировка. Кустовая площадка скважин № 1», проектная документация, Красноярский филиал АО «ГСПИ» 2016 г.

Кадастровый инженер



(должность)

(подпись)

Анисимов Д.М.

(Ф.И.О.)

«28» 12 2018 г.

г. Норильск
2018 г.

ОГЛАВЛЕНИЕ


Раздел 3

Схема расположения элементов планировочной структуры (территорий, занятых линейными объектами и (или) предназначенных для размещения линейных объектов)	на 2-х листах
Схема использования территории в период подготовки проекта планировки территории	на 2-х листах
Схема вертикальной планировки территории, инженерной подготовки и инженерной защиты территории	на 7-ми листах
Схема границ зон с особыми условиями использования территорий	на 2-х листах
Схема границ территорий, подверженных риску возникновения чрезвычайных ситуаций природного и техногенного характера (пожар, взрыв, химическое, радиоактивное заражение, затопление, подтопление, оползень, карсты, эрозия и т.д.)	на 2-х листах
Схема конструктивных и планировочных решений	на 3-х листах

ПРОЕКТ ПЛАНИРОВКИ ТЕРРИТОРИИ ОБЪЕКТА:

"Подъезд к газовой скважине № 838"

Материалы по обоснованию проекта планировки территории. Графическая часть
Схема расположения элементов планировочной структуры

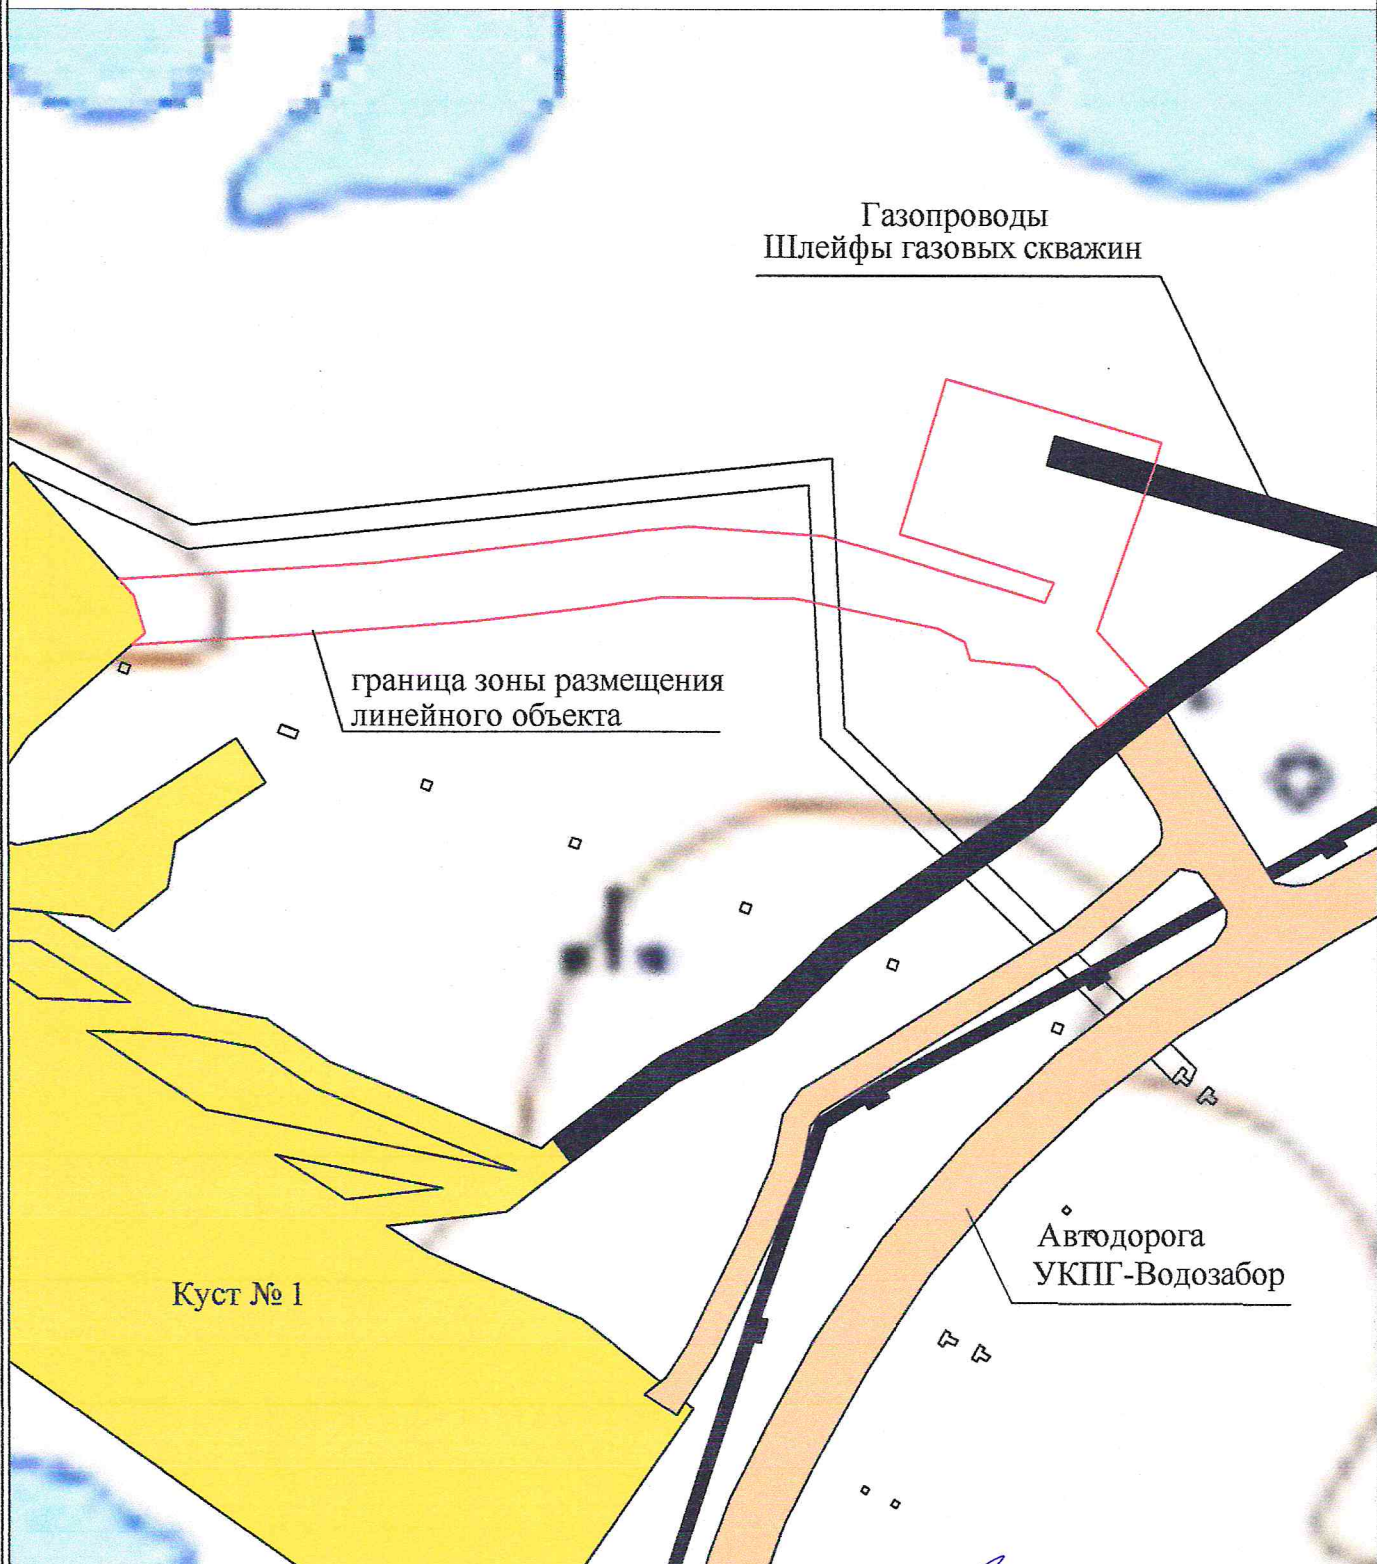

Масштаб 1:2 500



Кадастровый инженер

Д.М. Анисимов


"28" 12 2018

ПРОЕКТ ПЛАНИРОВКИ ТЕРРИТОРИИ ОБЪЕКТА:


"Подъезд к газовой скважине № 838"

Материалы по обоснованию проекта планировки территории. Графическая часть
Схема использования территории в период подготовки проекта планировки территории


Условные обозначения

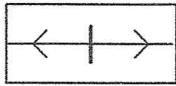


- линии электро-передач

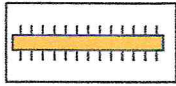


- автомобильные дороги

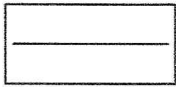


- зимняя дорога

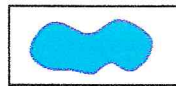

- водоем

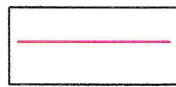

- граница зоны размещения линейного объекта

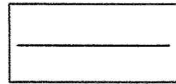

- граница земельного участка, установленная в соответствии федеральным законодательством, включенная в ЕГРН и не изменяемая



- граница кадастрового квартала

: 0020102

- надпись номера кадастрового квартала

:94

- надписи кадастрового номера земельного участка



Кадастровый инженер

Д.М. Анисимов

" 28 " 12 2018

"Подъезд к газовой скважине № 838"

[illegible]

~~Кадастровый инженер~~

Д.М. АНИСИМОВ

"28" 12 2018


Лист 1



ПРОЕКТ ПЛАНИРОВКИ ТЕРРИТОРИИ ОБЪЕКТА:

"Подъезд к газовой скважине № 838"

Материалы по обоснованию проекта планировки территории. Графическая часть
Схема вертикальной планировки территории, инженерной подготовки и инженерной
защиты территории

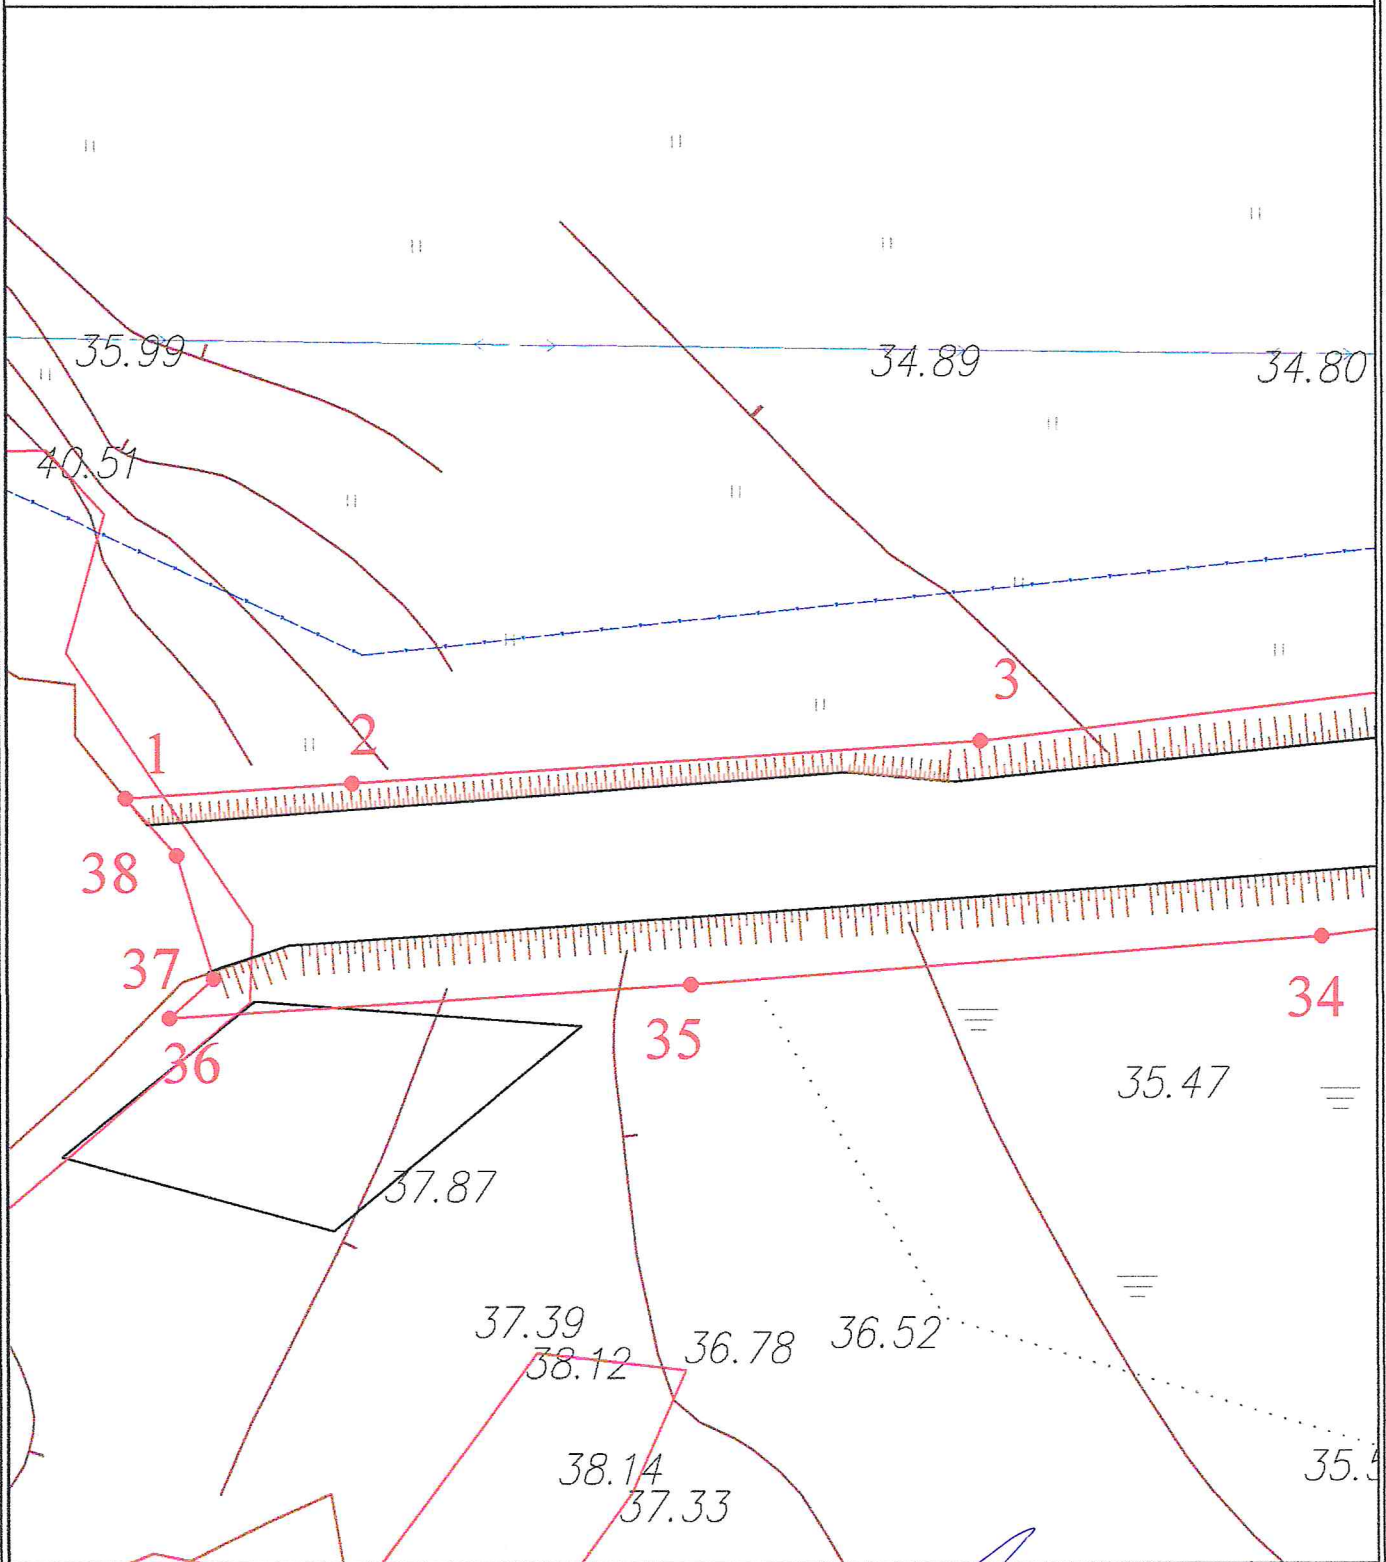

Масштаб 1:750

Кадастровый инженер




Д.М. Анисимов

"28" 12 2018

ПРОЕКТ ПЛАНИРОВКИ ТЕРРИТОРИИ ОБЪЕКТА:

"Подъезд к газовой скважине № 838"

Материалы по обоснованию проекта планировки территории. Графическая часть
Схема вертикальной планировки территории, инженерной подготовки и инженерной защиты территории

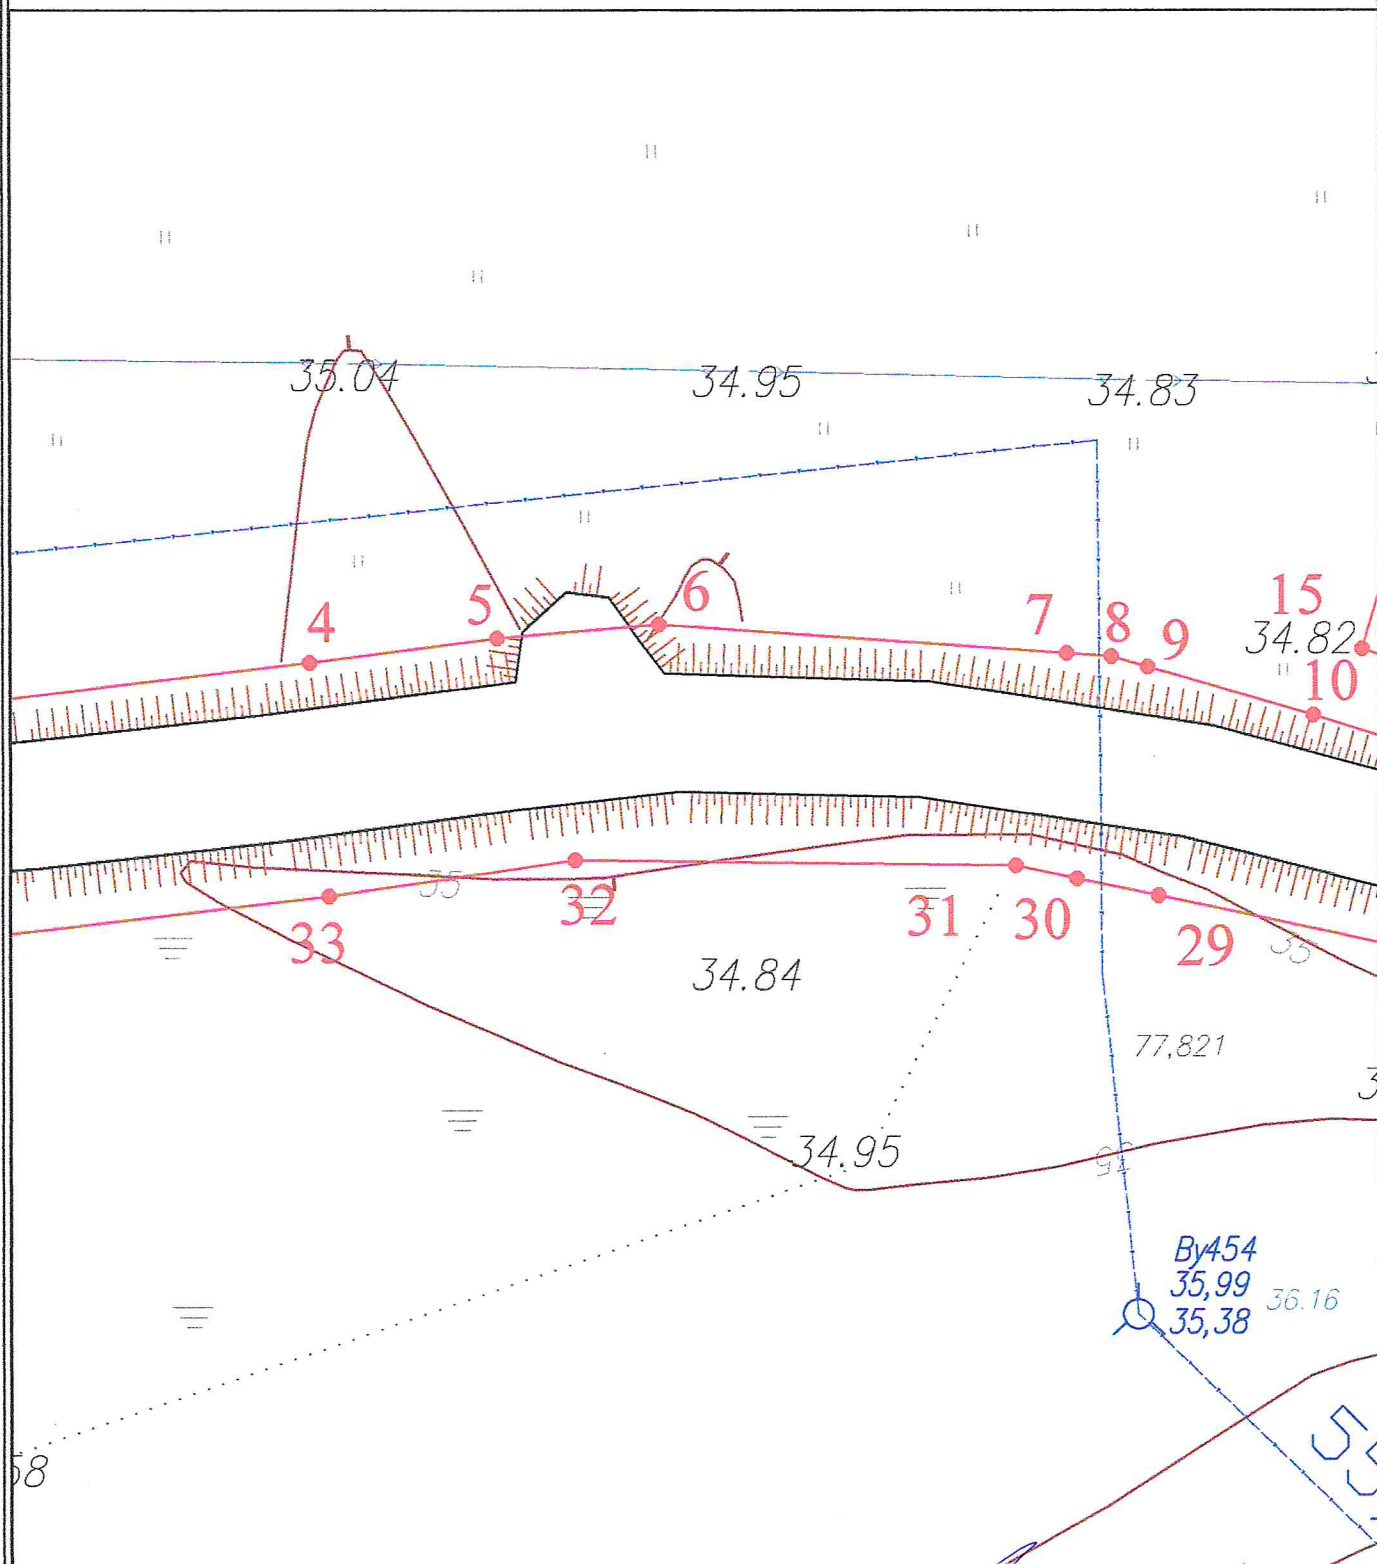

Масштаб 1:750

Кадастровый инженер



[Signature]
Д.М. Анисимов
"28" 12 2018

"Подъезд к газовой скважине № 838"

[illegible]

Кадастровый инженер

Д.М. АНИСИМОВ

"28" 12 2018










Лист 4

ПРОЕКТ ПЛАНИРОВКИ ТЕРРИТОРИИ ОБЪЕКТА:

"Подъезд к газовой скважине № 838"

Материалы по обоснованию проекта планировки территории. Графическая часть
Схема вертикальной планировки территории, инженерной подготовки и инженерной
защиты территории

Условные обозначения:

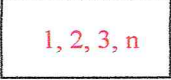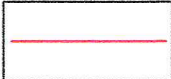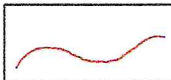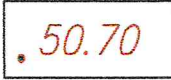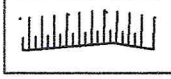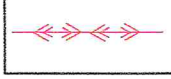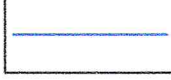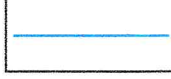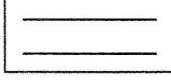	Номера характерных точек красных линий
	Характерная точка границы красных линий
	Граница зоны размещения линейного объекта
	Горизонтالي
	Отметки высот
	Откосы
	Линии электропередач
	Газопровод
	Конденсатопровод
	Метанолопровод
	Водовод
	Водозабор
	Дорога



Кадастровый инженер

Д.М. Анисимов

"28" 12 2018

ПРОЕКТ ПЛАНИРОВКИ ТЕРРИТОРИИ ОБЪЕКТА:


"Подъезд к газовой скважине № 838"

Материалы по обоснованию проекта планировки территории. Графическая часть

Схема границ зон с особыми условиями использования территорий

Условные обозначения

ГРАНИЦЫ

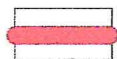

Граница Красноярского края




Граница Таймырского Долгано-Ненецкого муниципального района




Граница сельского поселения

ФУНКЦИОНАЛЬНЫЕ ЗОНЫ

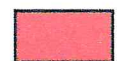


Зона градостроительного использования

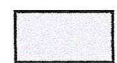

Зона производственного использования



Зона инженерной и транспортной инфраструктуры

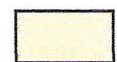

Зона сельскохозяйственного использования



Зона рекреационного назначения

проектир.



Зона специального назначения (полигон ТБО)

ЗОНЫ С ОСОБЫМИ УСЛОВИЯМИ ИСПОЛЬЗОВАНИЯ ТЕРРИТОРИИ




Государственный природный заказник



Иные особо ценные земли

ОБЪЕКТЫ КУЛЬТУРНОГО НАСЛЕДИЯ, СОСТОЯЩИЕ НА ГОСУДАРСТВЕННОЙ ОХРАНЕ

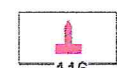

116

Памятник культуры "Могила декабриста
Лисовского Николая Федоровича (1828-1844)



Кадастровый инженер

Д.М. Анисимов

"28" 12 2018

ПРОЕКТ ПЛАНИРОВКИ ТЕРРИТОРИИ ОБЪЕКТА:

"Подъезд к газовой скважине № 838"

Материалы по обоснованию проекта планировки территории. Графическая часть
Схема границ территорий, подверженных риску возникновения чрезвычайных ситуаций природного и техногенного характера

Условные обозначения

ГРАНИЦЫ

- Граница Красноярского края
- Граница Таймырского Долгано-Ненецкого муниципального района
- Граница сельского поселения

НАСЕЛЕННЫЕ ПУНКТЫ

- | проект. | сущ. | |
|---------|------|---|
| | | Административный центр поселения |
| | | Постоянные населенные пункты |
| | | Вахтовые поселки |
| | | Сезонные пункты заготовки пищевой продукции |
| | | Фактории |
| | | Полярные станции действующие |
| | | Полярные станции законсервированные |

АВТОМОБИЛЬНЫЙ ТРАНСПОРТ

- Автомобильные дороги общего пользования муниципального значения
- Дорога обычного типа местного значения
- Автозимники

ТРУБОПРОВОДНЫЙ ТРАНСПОРТ

- Магистральный нефтепровод
- Магистральный газопровод и конденсатопровод

КОММУНАЛЬНАЯ ИНФРАСТРУКТУРА

- Полигон ТБО

ЗОНЫ С ОСОБЫМИ УСЛОВИЯМИ ИСПОЛЬЗОВАНИЯ ТЕРРИТОРИИ

- Водоохранная зона
- Государственный природный заказник
- Территория традиционного природопользования коренных малочисленных народов севера, Сибири и Дальнего Востока Российской Федерации
- Иные особо ценные земли

ОБЪЕКТЫ КУЛЬТУРНОГО НАСЛЕДИЯ, СОСТОЯЩИЕ НА ГОСУДАРСТВЕННОЙ ОХРАНЕ

- Памятник культуры "Могила декабриста Лисовского Николая Федоровича (1828-1844)"

ПОЛЕЗНЫЕ ИСКОПАЕМЫЕ

Топливо-энергетические

- Газ
- Нефть

Минеральные удобрения

- Фосфорит

Прочие ископаемые

- Гравий, песок
- Лицензионные участки недр предприятий нефте-газодобывающего комплекса

Кадастровый инженер

Д.М. Анисимов


"28" 12 2018




ПРОЕКТ ПЛАНИРОВКИ ТЕРРИТОРИИ ОБЪЕКТА:

"Подъезд к газовой скважине " 838"

Материалы по обоснованию проекта планировки территории. Графическая часть
Схема конструктивных и планировочных решений

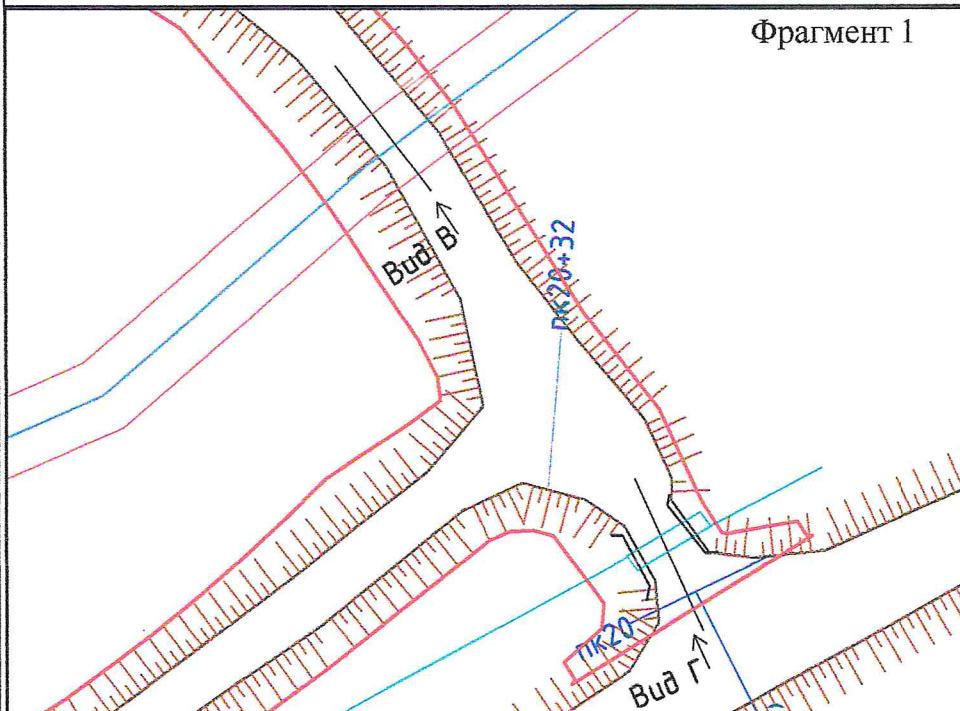

Масштаб 1 : 1 000

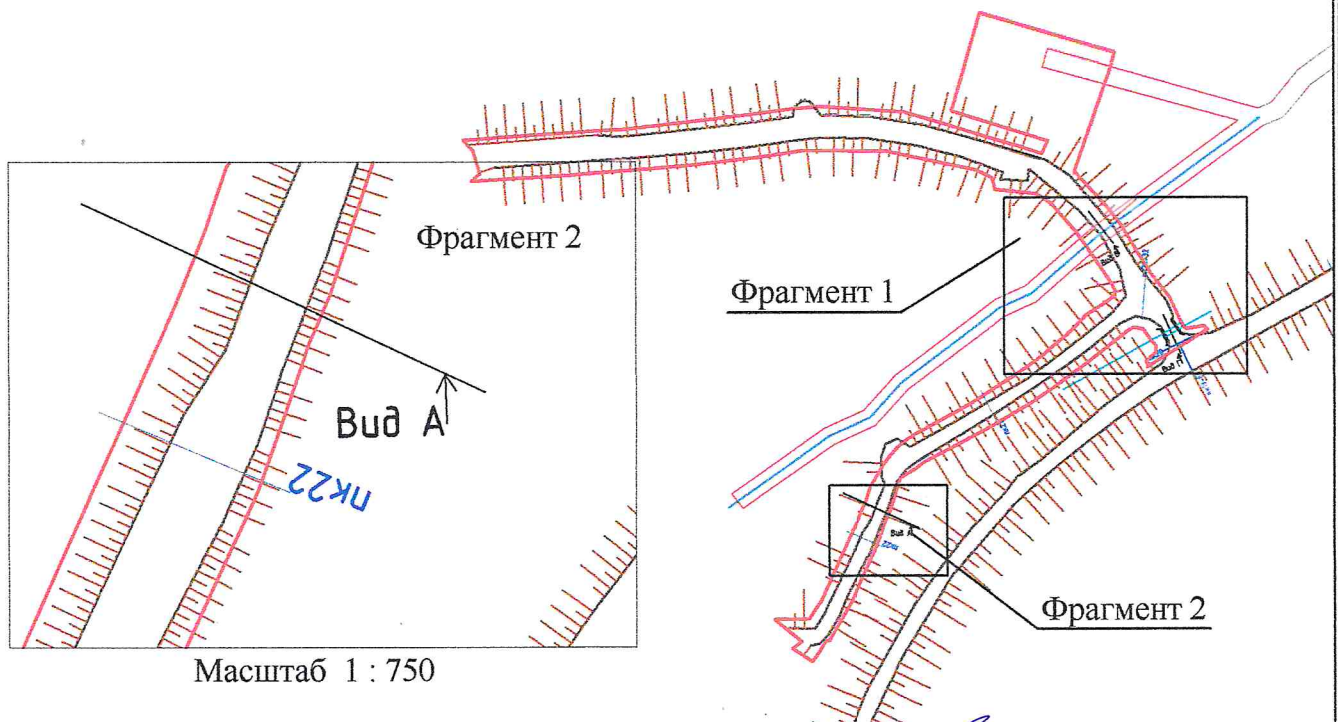

Масштаб 1 : 750

Масштаб 1 : 4 000

Кадастровый инженер



Д.М. Анисимов


"28" 12 2018

ПРОЕКТ ПЛАНИРОВКИ ТЕРРИТОРИИ ОБЪЕКТА:


"Подъезд к газовой скважине " 838"

Материалы по обоснованию проекта планировки территории. Графическая часть
Схема конструктивных и планировочных решений

Вид А

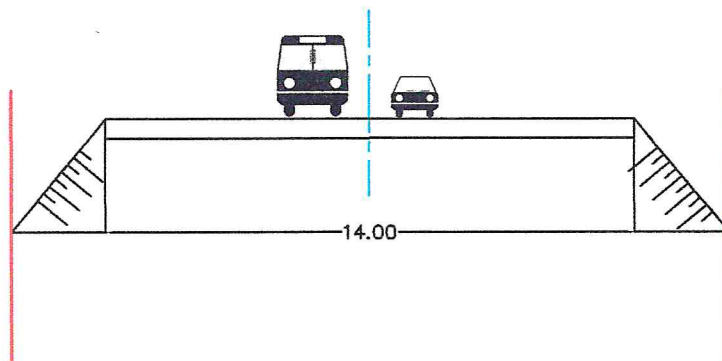

Вид Б

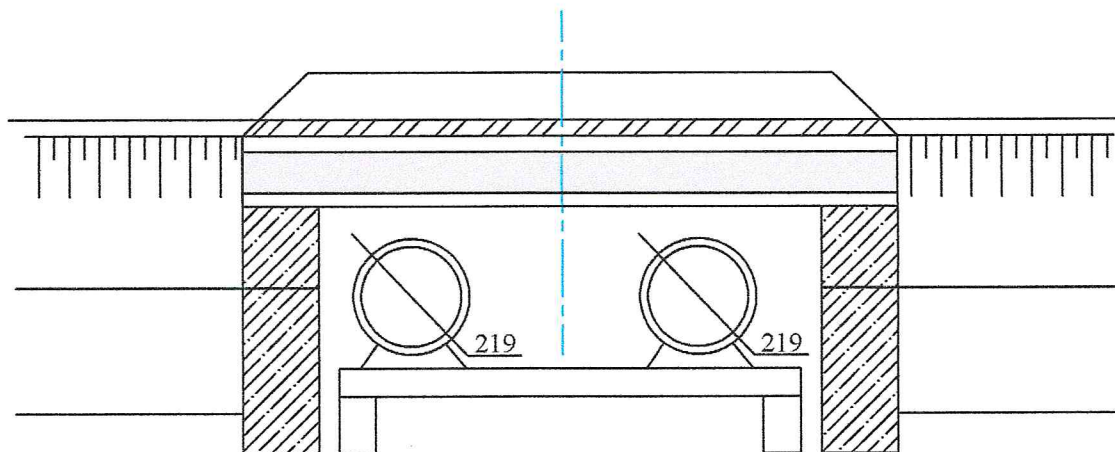

Масштаб 1:200

Кадастровый инженер



Д.М. Анисимов

"28" 12 2018

