

Информационный вестник *«Усть-Енисеец»*

Совместное периодическое печатное издание Караульского сельского Совета депутатов и Администрации сельского поселения Караул муниципального образования «Сельское поселение Караул».

Год основания издания: 2006

Дата 14.10.2026 года
Выпуск № 29 (852)

Место издания: Администрация сельского поселения Караул.

Содержание

I раздел: Нормативные правовые акты Караульского сельского Совета депутатов: (нет материалов)

II раздел: Правовые акты Администрации сельского поселения Караул:

- Распоряжение Администрации сельского поселения Караул от 13.10.2026 года № 296-Р «О подготовке документации по планировке территории (проект планировки) для размещения объекта: «Проект на строительство скважин кустовой площадки № 603 Пайяхского ЛУ. Инженерная подготовка», расположенного по адресу (местоположение): Красноярский край, Таймырский Долгано - Ненецкий муниципальный район, в границах сельского поселения Караул» 3
- Распоряжение Администрации сельского поселения Караул от 13.10.2026 года № 297-Р «О подготовке документации по планировке территории (проект планировки) для размещения объекта: «Проект на строительство скважин кустовой площадки №159 Северо- Пайяхского ЛУ. Инженерная подготовка», расположенного по адресу (местоположение): Красноярский край, Таймырский Долгано - Ненецкий муниципальный район, в границах сельского поселения Караул».....8
- Распоряжение Администрации сельского поселения Караул от 13.10.2026 года № 298-Р «О подготовке документации по планировке территории (проект планировки) для размещения объекта: «Обустройство Байкаловского нефтегазоконденсатного месторождения. Обустройство куста газовых скважин №1», расположенного по адресу (местоположение): Красноярский край, Таймырский Долгано - Ненецкий муниципальный район, в границах сельского поселения Караул».....13

III раздел: Официальные сообщения и материалы. Обращения граждан и трудовых коллективов: (нет материалов)

**МУНИЦИПАЛЬНОЕ ОБРАЗОВАНИЕ
СЕЛЬСКОЕ ПОСЕЛЕНИЕ КАРАУЛ
ТАЙМЫРСКОГО ДОЛГАНО-НЕНЕЦКОГО МУНИЦИПАЛЬНОГО РАЙОНА
КРАСНОЯРСКИЙ КРАЙ**

АДМИНИСТРАЦИЯ

РАСПОРЯЖЕНИЕ

от 13 октября 2026 года № 296-Р

О подготовке документации по планировке территории (проект планировки) для размещения объекта: «Проект на строительство скважин кустовой площадки № 603 Пайяхского ЛУ. Инженерная подготовка», расположенного по адресу (местоположение): Красноярский край, Таймырский Долгано - Ненецкий муниципальный район, в границах сельского поселения Караул

В соответствии, со статьями 45, 46 Градостроительного кодекса Российской Федерации, Федерального закона Российской Федерации от 06.10.2003 г. №131-ФЗ «Об общих принципах организации местного самоуправления в Российской Федерации», Устава муниципального образования сельское поселение Караул Таймырского Долгано-Ненецкого муниципального района Красноярского края, на основании заявления АО «Таймырнефтегаз» от 05.10.2026 года № ТНГ-630:

1. Принять решение о подготовке документации по планировке территории (проект планировки) для размещения объекта: «Проект на строительство скважин кустовой площадки № 603 Пайяхского ЛУ. Инженерная подготовка», расположенного по адресу (местоположение): Красноярский край, Таймырский Долгано - Ненецкий муниципальный район, в границах сельского поселения Караул.

2. Установить, что заказчиком документации по планировке территории является АО «Таймырнефтегаз» и разработка проекта планировки и проекта межевания территории осуществляется за счет собственных средств АО «Таймырнефтегаз».

3. Утвердить настоящим распоряжением задание на подготовку документации по планировке территории (проект планировки) для размещения объекта: «Обустройство Байкаловского нефтегазоконденсатного месторождения. Опорная база промысла», расположенного по адресу (местоположение): Красноярский край, Таймырский Долгано - Ненецкий муниципальный район, в границах сельского поселения Караул.

4. Утвердить настоящим распоряжением задание на выполнение инженерных изысканий для разработки документации по планировке территории (проект планировки) для размещения объекта: «Проект на строительство скважин кустовой площадки № 603 Пайяхского ЛУ. Инженерная подготовка», расположенного по адресу (местоположение): Красноярский край, Таймырский Долгано - Ненецкий муниципальный район, в границах сельского поселения Караул.

5. Настоящее распоряжение подлежит официальному обнародованию в информационном вестнике «Усть - Енисеец» и размещению на официальном сайте сельского поселения Караул Таймырского Долгано - Ненецкого муниципального района Красноярского края.

6. Настоящее распоряжение вступает в силу со дня его официального обнародования.

7. Контроль за исполнением настоящего распоряжения возложить на Заместителя Главы сельского поселения Караул по вопросам развития инфраструктуры А.И. Бальцер.

Глава сельского поселения Караул

Н.Б. Гурина

ЗАДАНИЕ
на разработку документации
по планировке территории, осуществляемую
на основании решений органов местного самоуправления

Красноярский край, Таймырский Долгано-Ненецкий муниципальный округ,
в границах села Караул


«Проект на строительство скважин кустовой площадки № 603 Пайяхского ЛУ. Инженерная
подготовка»

(наименование территории, наименование объекта (объектов) капитального строительства,
для размещения которого (которых) подготавливается документация по планировке территории)

Наименование позиции	Содержание
1. Вид разрабатываемой документации по планировке территории	Проект планировки территории.
2. Инициатор подготовки документации по планировке территории	Акционерное общество «Таймырнефтегаз». Свидетельство о внесении записи в Единый государственный реестр юридических лиц о юридическом лице, зарегистрированном 17.07.1997 г. ОГРН 1028400001190 от 18.11.2002 г. Место нахождения: РФ, г. Красноярск. Юридический (почтовый) адрес: 647000, Российская Федерация, Красноярский край, р-н Таймырский Долгано-Ненецкий, г. Дудинка, ул. Дальняя, зд. 4
3. Источник финансирования работ по подготовке документации по планировке территории	Собственные средства АО «Таймырнефтегаз»
4. Вид и наименование планируемого к размещению объекта капитального строительства, его основные характеристики (назначение, местоположение, площадь объекта капитального строительства и др.)	Объект добывающей промышленности. Наименование объекта: «Проект на строительство скважин кустовой площадки № 603 Пайяхского ЛУ. Инженерная подготовка». В составе проекта предполагается размещение: – Кустовая площадка № 603 Пайяхского лицензионного участка (инженерная подготовка), площадь – 11,1213 га; – Подъездная автомобильная дорога № 1 к кустовой площадке № 603 Пайяхского лицензионного участка (участок 1), протяженность – 1227,82 м; – Подъездная автомобильная дорога № 1 к кустовой площадке № 603 Пайяхского лицензионного участка (участок 2), протяженность – 78,62 м.; – Подъездная автомобильная дорога № 1 к кустовой площадке № 603 Пайяхского лицензионного участка Второй заезд (участок 1) протяженность – 205,71 м; – Подъездная автомобильная дорога № 1 к кустовой площадке № 603 Пайяхского лицензионного участка

Наименование позиции	Содержание
	Второй заезд (участок №2), протяженность – 33,83 м. Объект расположен в Таймырском Долгано-Ненецком муниципальном округе Красноярского края, в границах села Караул. Обзорная схема размещения объекта строительства представлена в Приложении 1. <i>Состав, наименования и основные характеристики объекта (в том числе протяженность, площадь) могут быть уточнены при проектировании.</i>
5. Поселения, муниципальные округа, городские округа, муниципальные районы, субъекты Российской Федерации, в отношении территорий которых осуществляется подготовка документации по планировке территории	Красноярский край, Таймырский Долгано-Ненецкий муниципальный округ, в границах территории села Караул
6. Состав документации по планировке территории	Документация по планировке территории, соответствующая постановлению Правительства Российской Федерации от 12.05.2017 г. № 564, состоит: Проект планировки территории: • основная часть: – раздел 1 «Проект планировки территории. Графическая часть»: – графические материалы (чертеж или чертежи планировки территории). – раздел 2 «Положение о размещении линейных объектов»: – текстовые материалы (наименование, основные характеристики и назначение планируемых для размещения линейных объектов, перечень координат характерных точек границ зон планируемого размещения объектов). • материалы по обоснованию: – раздел 3 «Материалы по обоснованию проекта планировки. Графическая часть»: – графические материалы (в виде схем). – раздел 4 «Материалы по обоснованию проекта планировки территории. Пояснительная записка»: текстовые материалы (описание и обоснование определения границ планируемого размещения линейного объекта).
7. Информация о земельных участках (при наличии), включенных в границы территории, в отношении которой планируется подготовка документации по планировке территории, а также об ориентировочной площади такой	Ориентировочная площадь территории, в отношении которой планируется подготовка документации по планировке территории 19,9807 га. В границы территории, в отношении которой планируется подготовка документации по планировке территории, включен земельный участок кадастрового квартала 84:04:0010201.

Наименование позиции	Содержание
территории	
8. Цель подготовки документации по планировке территории	Выделение элементов планировочной структуры посредством установления границ земельных участков, на которых размещены конструктивные элементы и сооружения проектируемых объектов.
<i>Примечание: Срок разработки документации по планировке территории в составе проекта планировки и межевания территории составляет 90 календарных дней.</i>	

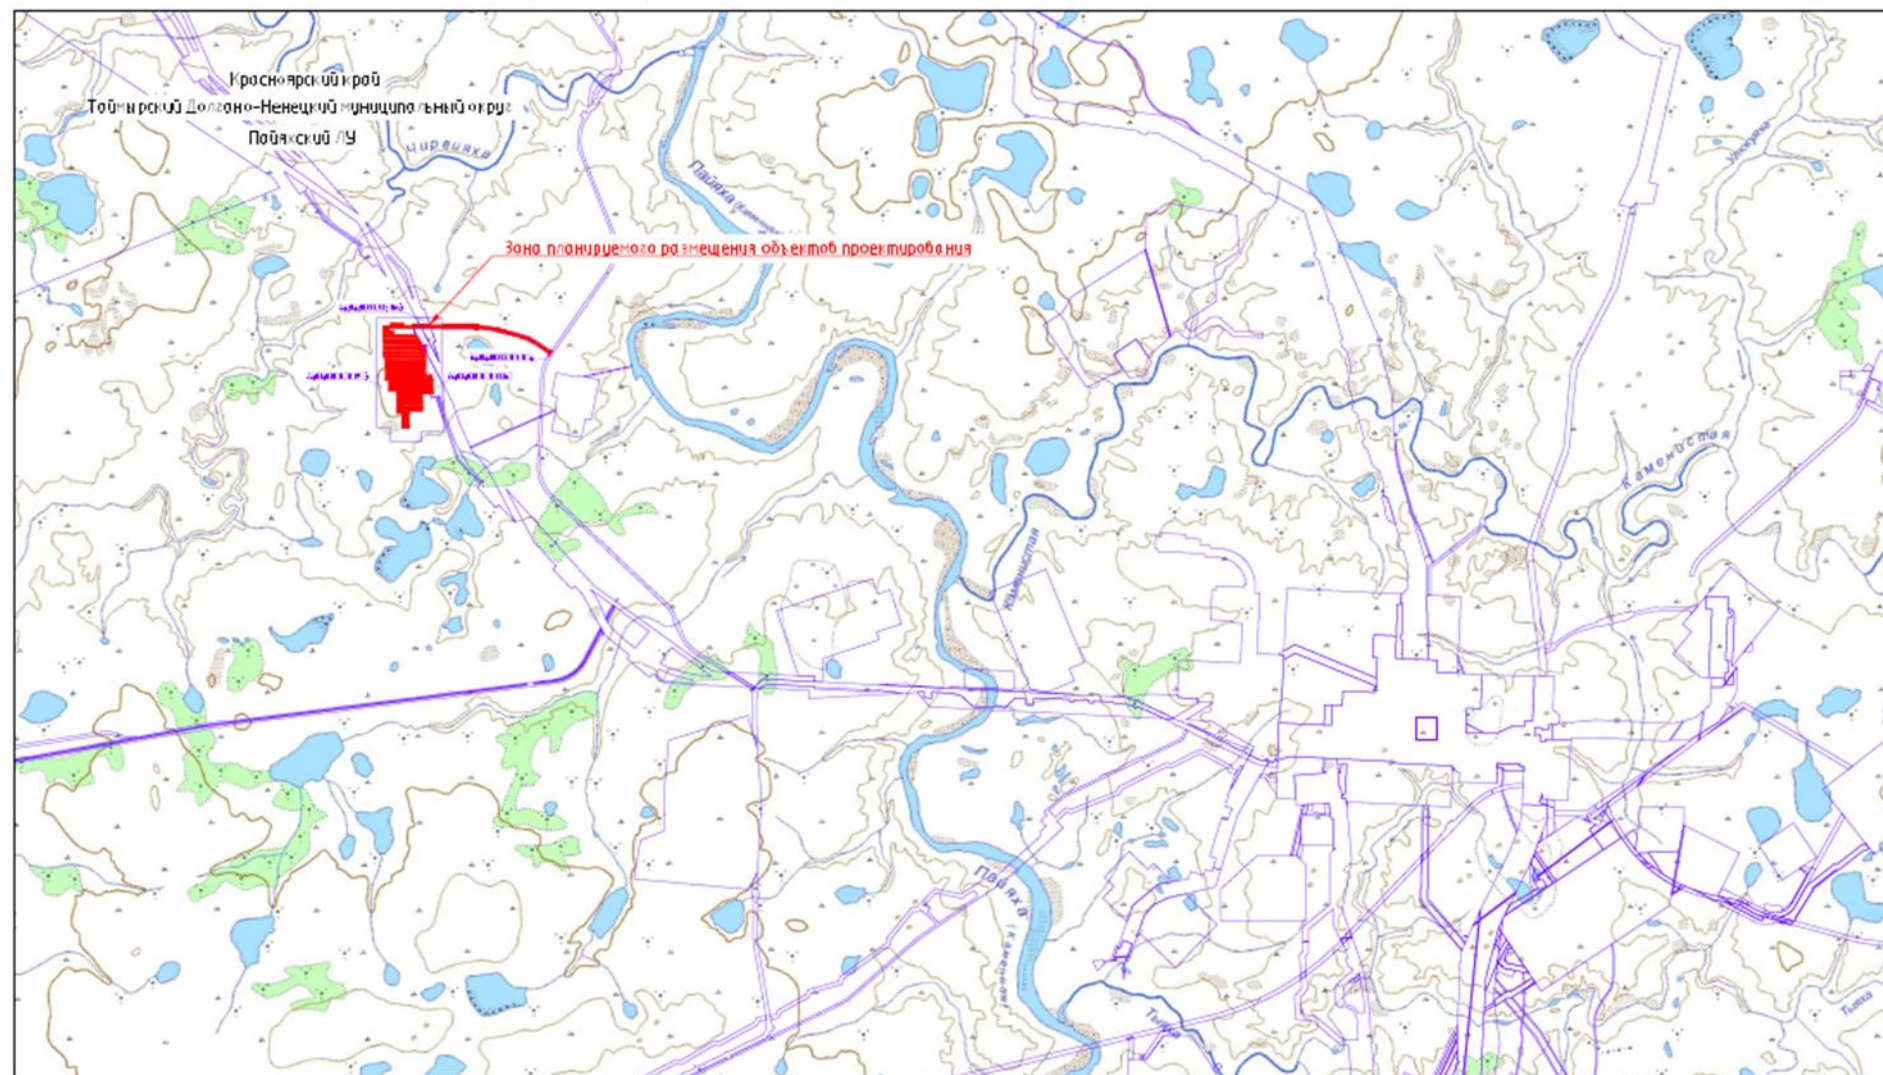

Условные обозначения:



Зона планируемого размещения объектов проектирования

**МУНИЦИПАЛЬНОЕ ОБРАЗОВАНИЕ
СЕЛЬСКОЕ ПОСЕЛЕНИЕ КАРАУЛ
ТАЙМЫРСКОГО ДОЛГАНО-НЕНЕЦКОГО МУНИЦИПАЛЬНОГО РАЙОНА
КРАСНОЯРСКИЙ КРАЙ**

АДМИНИСТРАЦИЯ

РАСПОРЯЖЕНИЕ

от 13 октября 2026 года № 297-Р

О подготовке документации по планировке территории (проект планировки) для размещения объекта: «Проект на строительство скважин кустовой площадки №159 Северо- Пайяхского ЛУ. Инженерная подготовка», расположенного по адресу (местоположение): Красноярский край, Таймырский Долгано - Ненецкий муниципальный район, в границах сельского поселения Караул

В соответствии, со статьями 45, 46 Градостроительного кодекса Российской Федерации, Федерального закона Российской Федерации от 06.10.2003 г. №131-ФЗ «Об общих принципах организации местного самоуправления в Российской Федерации», Устава муниципального образования сельское поселение Караул Таймырского Долгано-Ненецкого муниципального района Красноярского края, на основании заявления АО «Таймырнефтегаз» от 13.10.2026 года № ТНГ-648:

1. Принять решение о подготовке документации по планировке территории (проект планировки) для размещения объекта: «Проект на строительство скважин кустовой площадки №159 Северо- Пайяхского ЛУ. Инженерная подготовка», расположенного по адресу (местоположение): Красноярский край, Таймырский Долгано - Ненецкий муниципальный район, в границах сельского поселения Караул.

2. Установить, что заказчиком документации по планировке территории является АО «Таймырнефтегаз» и разработка проекта планировки и проекта межевания территории осуществляется за счет собственных средств АО «Таймырнефтегаз».

3. Утвердить настоящим распоряжением задание на подготовку документации по планировке территории (проект планировки) для размещения объекта: «Проект на строительство скважин кустовой площадки №159 Северо- Пайяхского ЛУ. Инженерная подготовка», расположенного по адресу (местоположение): Красноярский край, Таймырский Долгано - Ненецкий муниципальный район, в границах сельского поселения Караул.

4. Утвердить настоящим распоряжением задание на выполнение инженерных изысканий для разработки документации по планировке территории (проект планировки) для размещения объекта: «Проект на строительство скважин кустовой площадки №159 Северо- Пайяхского ЛУ. Инженерная подготовка», расположенного по адресу (местоположение): Красноярский край, Таймырский Долгано - Ненецкий муниципальный район, в границах сельского поселения Караул.

5. Настоящее распоряжение подлежит официальному обнародованию в информационном вестнике «Усть - Енисеец» и размещению на официальном сайте сельского поселения Караул Таймырского Долгано - Ненецкого муниципального района Красноярского края.

6. Настоящее распоряжение вступает в силу со дня его официального обнародования.

7. Контроль за исполнением настоящего распоряжения возложить на Заместителя Главы сельского поселения Караул по вопросам развития инфраструктуры А.И. Бальцер.

Глава сельского поселения Караул

Н.Б. Гурина

ЗАДАНИЕ
на разработку документации
по планировке территории, осуществляемую
на основании решений органов местного самоуправления

Красноярский край, Таймырский Долгано-Ненецкий муниципальный район, в границах
сельского поселения Караул

«Проект на строительство скважин кустовой площадки №159 Северо - Пайяхского ЛУ.
Инженерная подготовка»

(наименование территории, наименование объекта (объектов) капитального строительства,
для размещения которого (которых) подготавливается документация по планировке территории)

Наименование позиции	Содержание
9. Вид разрабатываемой документации по планировке территории	Проект планировки территории
10. Инициатор подготовки документации по планировке территории	Акционерное общество «Таймырнефтегаз». Свидетельство о внесении записи в Единый государственный реестр юридических лиц о юридическом лице, зарегистрированном 17.07.1997 г. ОГРН 1028400001190 от 18.11.2002 г. Место нахождения: РФ, г. Красноярск. Юридический (почтовый) адрес: 647000, Российская Федерация, Красноярский край, р-н Таймырский Долгано-Ненецкий, г. Дудинка, ул. Дальняя, зд. 4
11. Источник финансирования работ по подготовке документации по планировке территории	Собственные средства АО «Таймырнефтегаз»
12. Вид и наименование планируемого к размещению объекта капитального строительства, его основные характеристики (назначение, местоположение, площадь объекта капитального строительства и др.)	Объект добывающей промышленности. Наименование объекта: «Проект на строительство скважин кустовой площадки №159 Северо- Пайяхского ЛУ. Инженерная подготовка». В составе объекта предполагается размещение: – Инженерная подготовка основания КП №159 СПЛУ на 6 скважин, площадь – 124097 кв.м.; – Временная ВПП в районе КП №159 СПЛУ– 3729 кв.м.; – Инженерная подготовка временной площадки для хранения энергооборудования (ВЭЦ) в районе КП №159 СПЛУ площадь – 5975 кв.м.;; – Инженерная подготовка площадки МУПН с ГФУ в районе КП №159 СПЛУ площадь – 32363 кв.м.; – Временная площадка для размещения полимерных эластичных резервуаров (ПЭР) для питания ВЭЦ на период

Наименование позиции	Содержание
13. Поселения, муниципальные округа, городские округа, муниципальные районы, субъекты Российской Федерации, в отношении территорий которых осуществляется подготовка документации по планировке	автономии №1 площадь – 25191 кв.м.; – Временная площадка для размещения полимерных эластичных резервуаров (ПЭР) для питания ВЭЦ на период автономии №2 площадь – 24780 кв.м.; – Автомобильная подъездная дорога №1 к КП №159 С-ПЛУ – протяженность 1611,43 м; – Автомобильная дорога к посадочной площадке для вертолетов Ми-8 в районе КП №159 С-ПЛУ- протяженность 170,25 м; – Автомобильная дорога к площадке МУПН с ГФУ в районе КП №159 С-ПЛУ (участок 1) - протяженность 263,74 м; – Автомобильная дорога к площадке МУПН с ГФУ в районе КП №159 С-ПЛУ (участок 2) - протяженность 257,52 м; – Автомобильная дорога №1, 2 к площадкам ПЭР №1 в районе КП №159 С-ПЛУ (участок 1) –протяженность 488,93 м; – Автомобильная дорога №1, 2 к площадкам ПЭР №1 в районе КП №159 С-ПЛУ (участок 2) –протяженность 76,54 м – Автомобильная дорога №1, 2 к площадкам ПЭР №2 в районе КП №159 С-ПЛУ (участок 1)- протяженность 499,52 м – Автомобильная дорога №1, 2 к площадкам ПЭР №2 в районе КП №159 С-ПЛУ (участок 2)- протяженность 114,55 м запроектированы автомобильные дороги: <i>III-н технической категории:</i> Автомобильная подъездная дорога №1 к КП №159 С-ПЛУ -<i>IV-н технической категории:</i> Объект расположен в Таймырском Долгано-Ненецком муниципальном районе Красноярского края, в границах сельского поселения Караул. Обзорная схема размещения объекта строительства представлена в Приложении 1. Перечень используемых сокращений представлен в Приложении 2 <i>Состав, наименования и основные характеристики объекта (в том числе протяженность, площадь) могут быть уточнены при проектировании.</i>
	Красноярский край, Таймырский Долгано-Ненецкий муниципальный район, в границах сельского поселения Караул

Наименование позиции	Содержание
территории	
14. Состав документации по планировке территории	Состав проекта планировки территории, соответствующий постановлению Правительства Российской Федерации от 12.05.2017 г. № 564, включает: • основную часть: – раздел 1 «Проект планировки территории. Графическая часть»: – графические материалы (чертеж или чертежи планировки территории). – раздел 2 «Положение о размещении линейных объектов»: – текстовые материалы (наименование, основные характеристики и назначение планируемых для размещения линейных объектов, перечень координат характерных точек границ зон планируемого размещения объектов). • материалы по обоснованию: – раздел 3 «Материалы по обоснованию проекта планировки. Графическая часть»: – графические материалы (в виде схем). – раздел 4 «Материалы по обоснованию проекта планировки территории. Пояснительная записка»: текстовые материалы (описание и обоснование определения границ планируемого размещения линейного объекта).
15. Информация о земельных участках (при наличии), включенных в границы территории, в отношении которой планируется подготовка документации по планировке территории, а также об ориентировочной площади такой территории	Ориентировочная площадь территории, в отношении которой планируется подготовка документации по планировке территории 95297 кв.м.. В границы территории, в отношении которой планируется подготовка документации по планировке территории, включены земельные участки кадастрового квартала 84:04:0010201.
16. Цель подготовки документации по планировке территории	Выделение элементов планировочной структуры посредством установления границ земельных участков, на которых размещены конструктивные элементы и сооружения проектируемых объектов.

Перечень приложений: 1. Обзорная схема

2.


Перечень

используемых

сокращений

Обзорная схема

Проект на строительство скважин кустовой площадки №159 Северо-Пайяхского лицензионного участка. Инженерная подготовка

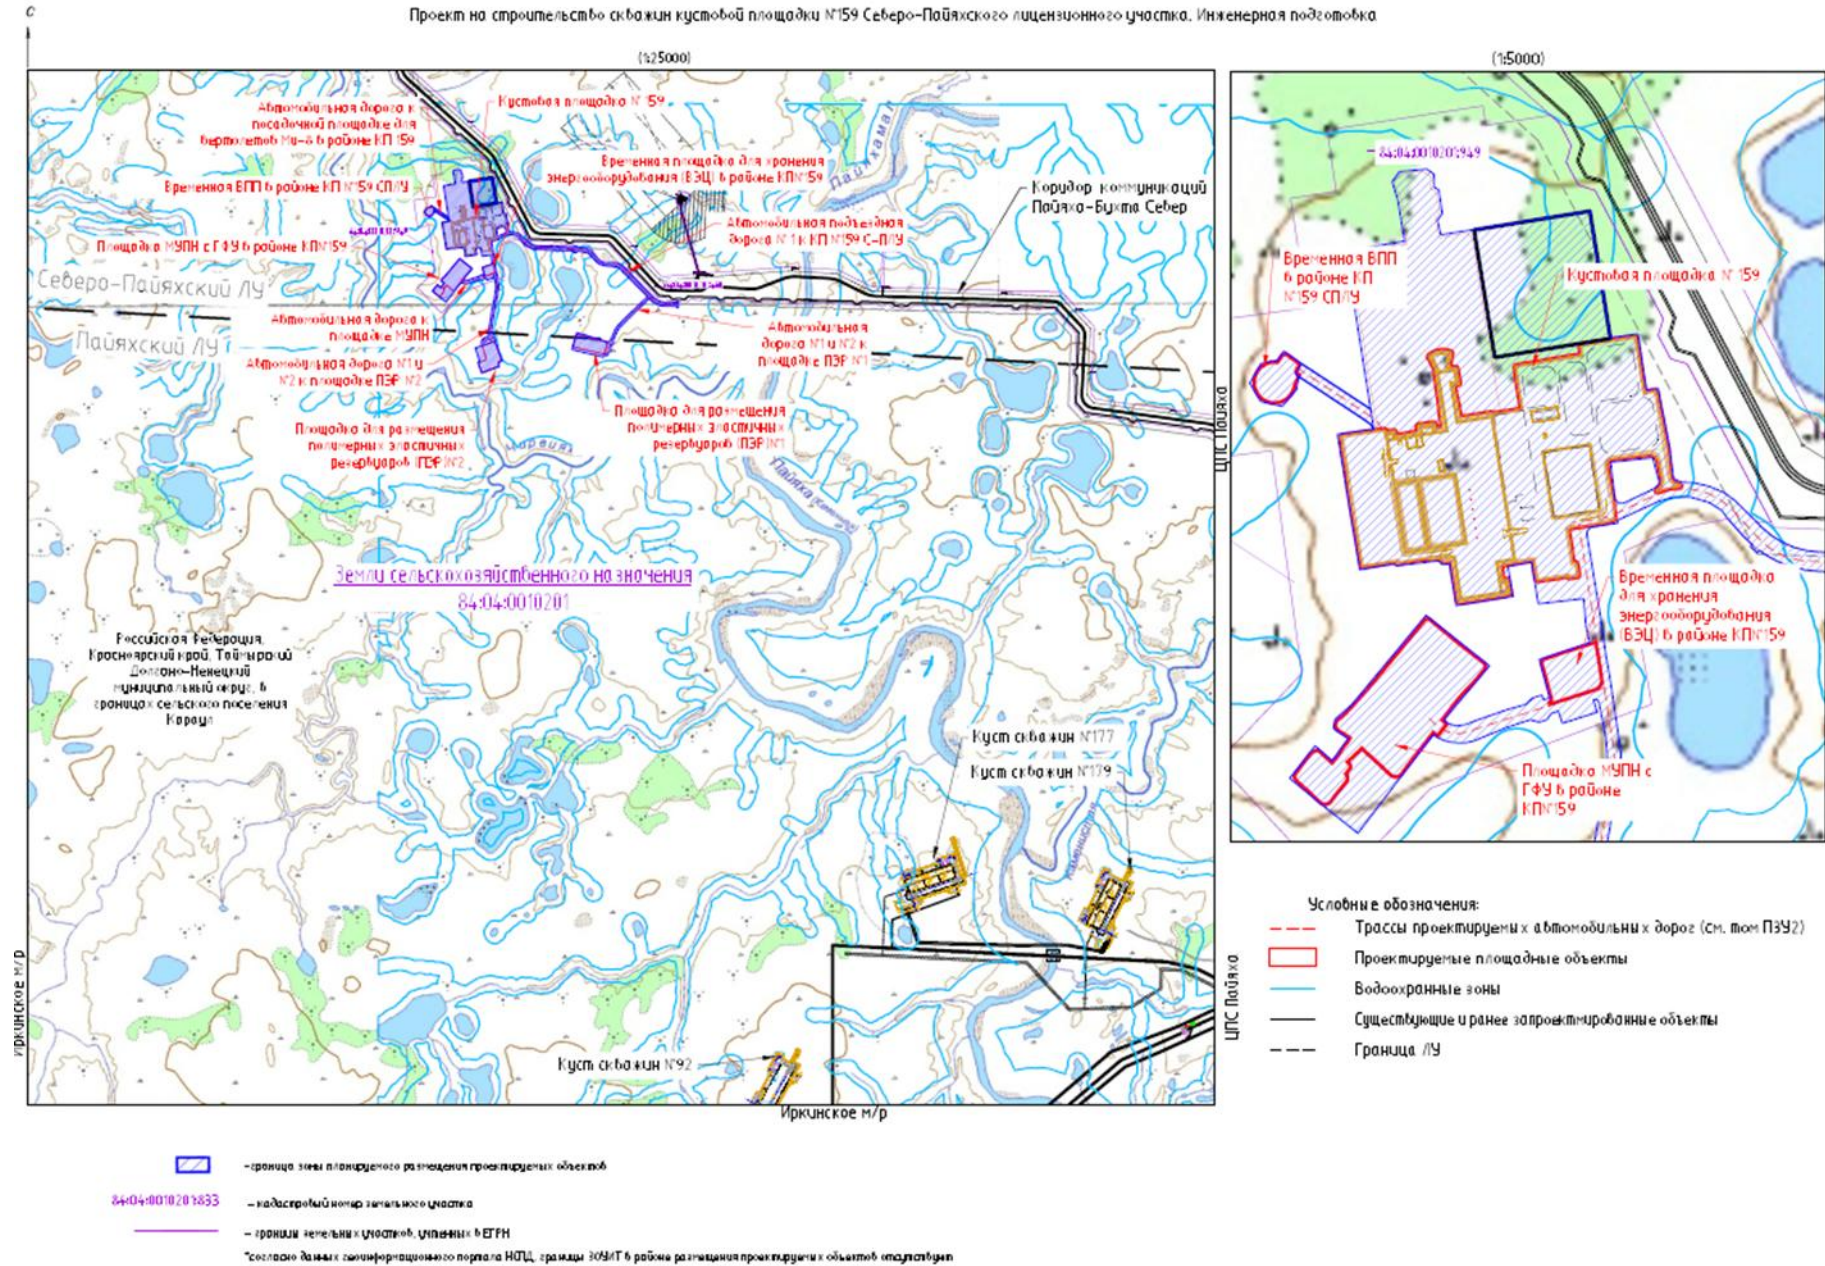

Приложение № 2
к Заданию на разработку документации
по планировке территории объекта
«Проект на строительство скважин
кустовой площадки №159 Северо-
Пайяхского ЛУ. Инженерная
подготовка»

Перечень используемых сокращений:

ОГРН- основной государственный регистрационный номер;
АО- акционерное общество;
ЛУ- лицензионный участок;
КП- кустовая площадка;
ЛУ-лицензионный участок;
ВПП-вертолётная посадочная площадка;
кв.м-квадратные метры;
м-метры;
СПЛУ- система поддержания уровня;
ВЭЦ- временный энергоцентр;
МУПН- мобильная установка подготовки нефти;
ГФУ- газофракционирующая установка;
ПЭР- полимерный эластичный резервуар.

МУНИЦИПАЛЬНОЕ ОБРАЗОВАНИЕ СЕЛЬСКОЕ ПОСЕЛЕНИЕ КАРАУЛ ТАЙМЫРСКОГО ДОЛГАНО-НЕНЕЦКОГО МУНИЦИПАЛЬНОГО РАЙОНА КРАСНОЯРСКИЙ КРАЙ

АДМИНИСТРАЦИЯ

РАСПОРЯЖЕНИЕ

от 13 октября 2026 года № 298-Р

О подготовке документации по планировке территории (проект планировки) для размещения объекта: «Обустройство Байкаловского нефтегазоконденсатного месторождения. Обустройство куста газовых скважин №1», расположенного по адресу (местоположение): Красноярский край, Таймырский Долгано - Ненецкий муниципальный район, в границах сельского поселения Караул

В соответствии, со статьями 45, 46 Градостроительного кодекса Российской Федерации, Федерального закона Российской Федерации от 06.10.2003 г. №131-ФЗ «Об общих принципах организации местного самоуправления в Российской Федерации», Устава муниципального образования сельское поселение Караул Таймырского Долгано-Ненецкого муниципального района Красноярского края, на основании заявления ООО «Восток Ойл» от 16.09.2026 года № ВО-14766:

1. Принять решение о подготовке документации по планировке территории (проект планировки) для размещения объекта: «Обустройство Байкаловского нефтегазоконденсатного месторождения. Обустройство куста газовых скважин №1», расположенного по адресу (местоположение): Красноярский край, Таймырский Долгано - Ненецкий муниципальный район, в границах сельского поселения Караул.

2. Установить, что заказчиком документации по планировке территории является ООО «Восток Ойл» и разработка проекта планировки и проекта межевания территории осуществляется за счет собственных средств ООО «Восток Ойл».

3. Утвердить настоящим распоряжением задание на подготовку документации по планировке территории (проект планировки) для размещения объекта: «Обустройство Байкаловского нефтегазоконденсатного месторождения. Обустройство куста газовых скважин №1», расположенного по адресу (местоположение): Красноярский край, Таймырский Долгано - Ненецкий муниципальный район, в границах сельского поселения Караул.

4. Утвердить настоящим распоряжением задание на выполнение инженерных изысканий для разработки документации по планировке территории (проект планировки) для размещения объекта: «Обустройство Байкаловского нефтегазоконденсатного месторождения. Обустройство куста газовых скважин №1», расположенного по адресу (местоположение): Красноярский край, Таймырский Долгано - Ненецкий муниципальный район, в границах сельского поселения Караул.

5. Настоящее распоряжение подлежит официальному обнародованию в информационном вестнике «Усть - Енисеец» и размещению на официальном сайте сельского поселения Караул Таймырского Долгано - Ненецкого муниципального района Красноярского края.

6. Настоящее распоряжение вступает в силу со дня его официального обнародования.

7. Контроль за исполнением настоящего распоряжения возложить на Заместителя Главы сельского поселения Караул по вопросам развития инфраструктуры А.И. Бальцер.

Глава сельского поселения Караул

Н.Б. Гурина

Приложение
к распоряжению Администрации
сельского поселения Караул
от 13 октября 2026 года № 298-Р

ЗАДАНИЕ
на разработку документации
по планировке территории, осуществляемую
на основании решения органов местного самоуправления

Красноярский край, Таймырский Долгано-Ненецкий муниципальный район,
в границах сельского поселения Караул,

«Обустройство Байкаловского нефтегазоконденсатного месторождения.

Обустройство куста газовых скважин №1»

(наименование территории, наименование объекта (объектов) капитального строительства,
для размещения которого (которых) подготавливается документация по планировке территории)


Наименование разделов	Содержание
1. Вид разрабатываемой документации по планировке территории	Проект планировки территории, проект межевания территории в составе проекта планировки территории
2. Инициатор подготовки документации по планировке территории	Общество с ограниченной ответственностью «Восток Ойл» (ООО «Восток Ойл»). Свидетельство о внесении записи в Единый государственный реестр юридических лиц о юридическом лице, зарегистрированном 13.12.2019 г. ОГРН 1067746343708 от 06.03.2006 г. Место нахождения: РФ, Красноярский край.

	Юридический (почтовый) адрес: 660077, РФ, Красноярский край, г. Красноярск, ул. 78-й Добровольческой бригады, д.15, помещение 73, этаж 6, info-vostokoil@rosneft.ru
3. Источник финансирования работ по подготовке документации по планировке территории	Собственные средства ООО «Восток Ойл»
4. Вид и наименование планируемого к размещению объекта капитального строительства, его основные характеристики (назначение, местоположение, площадь объекта капитального строительства и др.)	Объект добывающей промышленности. Наименование «Обустройство Байкаловского нефтегазоконденсатного месторождения. Обустройство куста газовых скважин №1». В составе объекта предполагается размещение: 1. Газопровод-шлейф «КГС №1-т.вр. КГС №1»: – протяжённость – 694 м; – количество углов поворота – 2; – диаметр – 159. 1.1. Куст газовых скважин №1: – площадь 12,4855 га. 2. Газопровод-шлейф «т.вр. КГС №1-УПТГ»: – протяжённость – 5936 м; – количество углов поворота – 9; – диаметр – 273. 2.1. Узел запуска и приема СОД т.вр.КГС №1: 2.1.1. Автомобильная дорога к узлу запуска и приема СОД т.вр. КГС №: – протяжённость – 101 м; – техническая категория – IV-н. 2.2. Узел приема СОД №2: 2.2.1. ВЛ 10 кВ отпайка от ВЛ 10 кВ ВЭЦ - ТКОиПО на узел приема СОД № 2: – протяжённость – 397 м; – напряжение – 10 кВ. 2.2.2. ВОЛС отпайка от ВОЛС ВЭЦ - ТКОиПО на узел приема СОД № 2: – протяжённость – 185 м; – количество волокон, шт – 16 шт. 2.2.3. Автомобильная дорога к узлу приема СОД №2: – протяжённость – 88,50 м; – техническая категория – IV-н. Объект расположен в Таймырском Долгано-Ненецком муниципальном районе Красноярского края, в границах сельского поселения Караул. Обзорная схема размещения объекта строительства представлена в Приложении 1.

	Перечень используемых сокращений представлен в Приложении 2. <i>Состав, наименования и основные характеристики объектов (в том числе протяженности) могут быть уточнены при проектировании.</i>
5. Поселения, муниципальные округа, городские округа, муниципальные районы, субъекты Российской Федерации, в отношении территорий которых осуществляется подготовка документации по планировке территории	Красноярский край, Таймырский Долгано-Ненецкий муниципальный район, в границах сельского поселения Караул
6. Состав документации по планировке территории	– Подготовка документации по планировке территории осуществляется в соответствии с законодательством Российской Федерации на основании Постановления Правительства Российской Федерации от 12 мая 2017 года №564 «Об утверждении положения о составе и содержании проектов планировки территории, предусматривающих размещение одного или нескольких линейных объектов», в том числе: – раздел 1 «Проект планировки территории. Основная часть»; – раздел 2 «Проект планировки территории. Материалы по обоснованию»; – раздел 3 «Проект межевания территории. Основная часть»; – раздел 4 «Проект межевания территории. Материалы по обоснованию».
7. Информация о земельных участках (при наличии), включенных в границы территории, в отношении которой планируется подготовка документации по планировке территории, а также об ориентировочной площади такой территории	Ориентировочная площадь территории, в отношении которой планируется подготовка документации по планировке территории – 48,35 га. В границы территории, в отношении которой планируется подготовка документации по планировке территории, включены земельные участки кадастрового квартала 84:04:0010201.
8. Цель подготовки документации по планировке территории	Цель подготовки проекта планировки территории – выделение элементов планировочной структуры посредством установления границ земельных участков, на которых размещены конструктивные элементы и сооружения проектируемых объектов. Цель подготовки проекта межевания территории – определение местоположения границ образуемых и изменяемых земельных участков.

Перечень приложений: 1. Обзорная схема размещения объекта.
2. Перечень используемых сокращений.

Обзорная схема размещения объекта
«Обустройство Байкаловского нефтегазоконденсатного месторождения. Обустройство
куста газовых скважин №1»
Масштаб 1:50 000

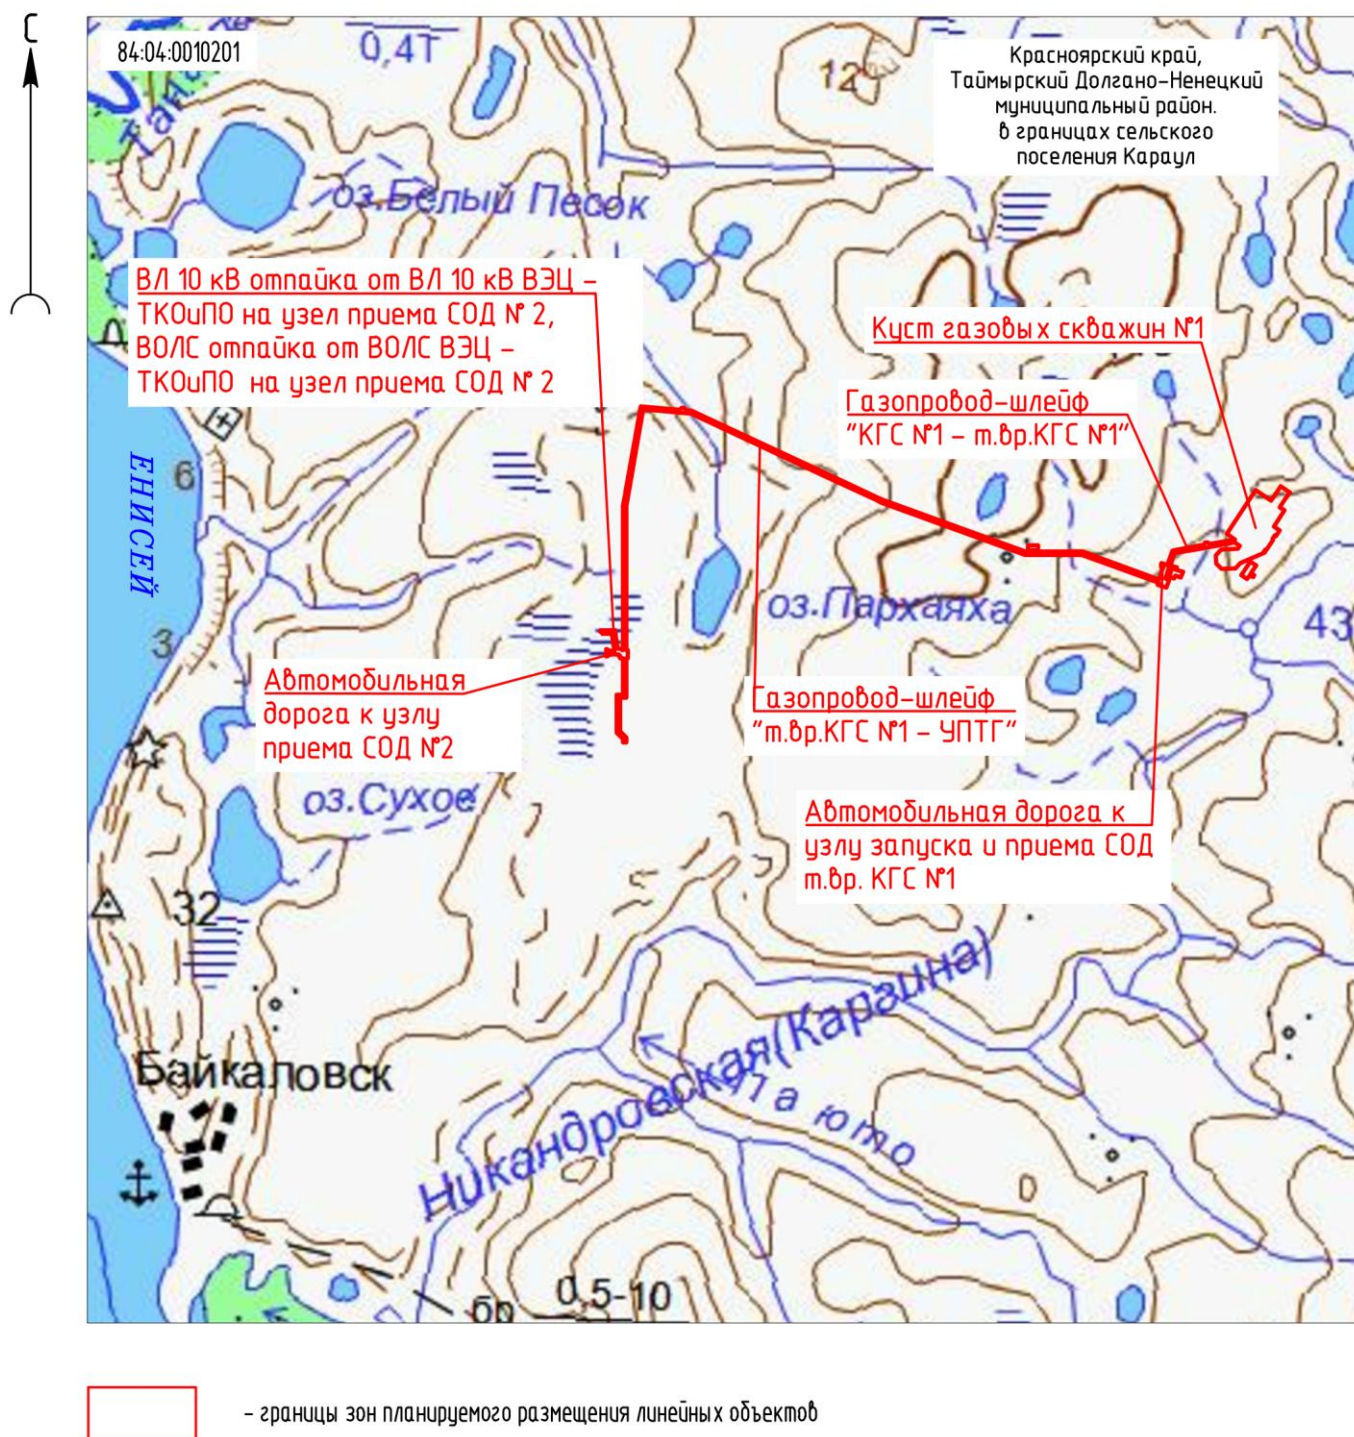

Перечень используемых сокращений

ОГРН – основной государственный регистрационный номер;
ИНН – идентификационный номер налогоплательщика;
ООО – общество с ограниченной ответственностью;
НГКМ – нефтегазоконденсатное месторождение;
КГС – куст газовых скважин;
УПТГ – установка подготовки топливного газа;
ВЛ – воздушная линия;
ВОЛС – волоконно-оптическая линия связи;
ВЭЦ – временный энергоцентр;
ТКОиПО – твердые коммунальные отходы и промышленные отходы;
СОД – средства очистки и диагностики;
т.вр. – точка врезки.



Юридический адрес: 647220 Красноярский край, Таймырский (Долгано-Ненецкий) муниципальный район, с. Караул, ул. Советская 12.



Тираж: 7 экземпляров.

Подписано в печать: 14.10.2026 года

Объём издания: 19 страниц

Соучредители: Караульский сельский Совет депутатов и Администрация сельского поселения Караул

Ответственная за выпуск: Яптунэ Д.В.

Контактный телефон: +7 906 900 53 53



За орфографические ошибки редакционная коллегия ответственности не несет